

PROVINCIA AUTONOMA DI TRENTO



SERVIZIO CATASTO

UFFICIO DEL CATASTO DI: BORGO VALSUGANA

COMUNE AMMINISTRATIVO DI: LEVICO

C.C. LEVICO P.ed. 1682 Sub. / P.T. 5449

PROT. _____ (riservato all'Ufficio)

N. d'ord. 1 di N. fogli 5



ESTRATTO MAPPA - 1:1000

Compilato da Ing. Nicola Margoni

Isritto all' Albo degli Ingegneri

della Prov. di TRENTO N. 3137

Mod. Am (Fabbricati)

Rilievo in conformita' allo stato reale

Data 07/05/2013

Timbro e firma (*) _____
 (*non dovuta per invio telematico)



SCALA 1:1000

Indicare le principali misure esterne

PROVINCIA AUTONOMA DI TRENTO



SERVIZIO CATASTO

UFFICIO DEL CATASTO DI: BORGO VALSUGANA


COMUNE AMMINISTRATIVO DI: LEVICO

C.C. LEVICO P.ed. 1682 Sub. / P.T. 5449

PROT. _____ (riservato all'Ufficio)

N. d'ord. 2 di N. fogli 5

PERTINENZE ESTERNE
PIANTA PIANO TERRA

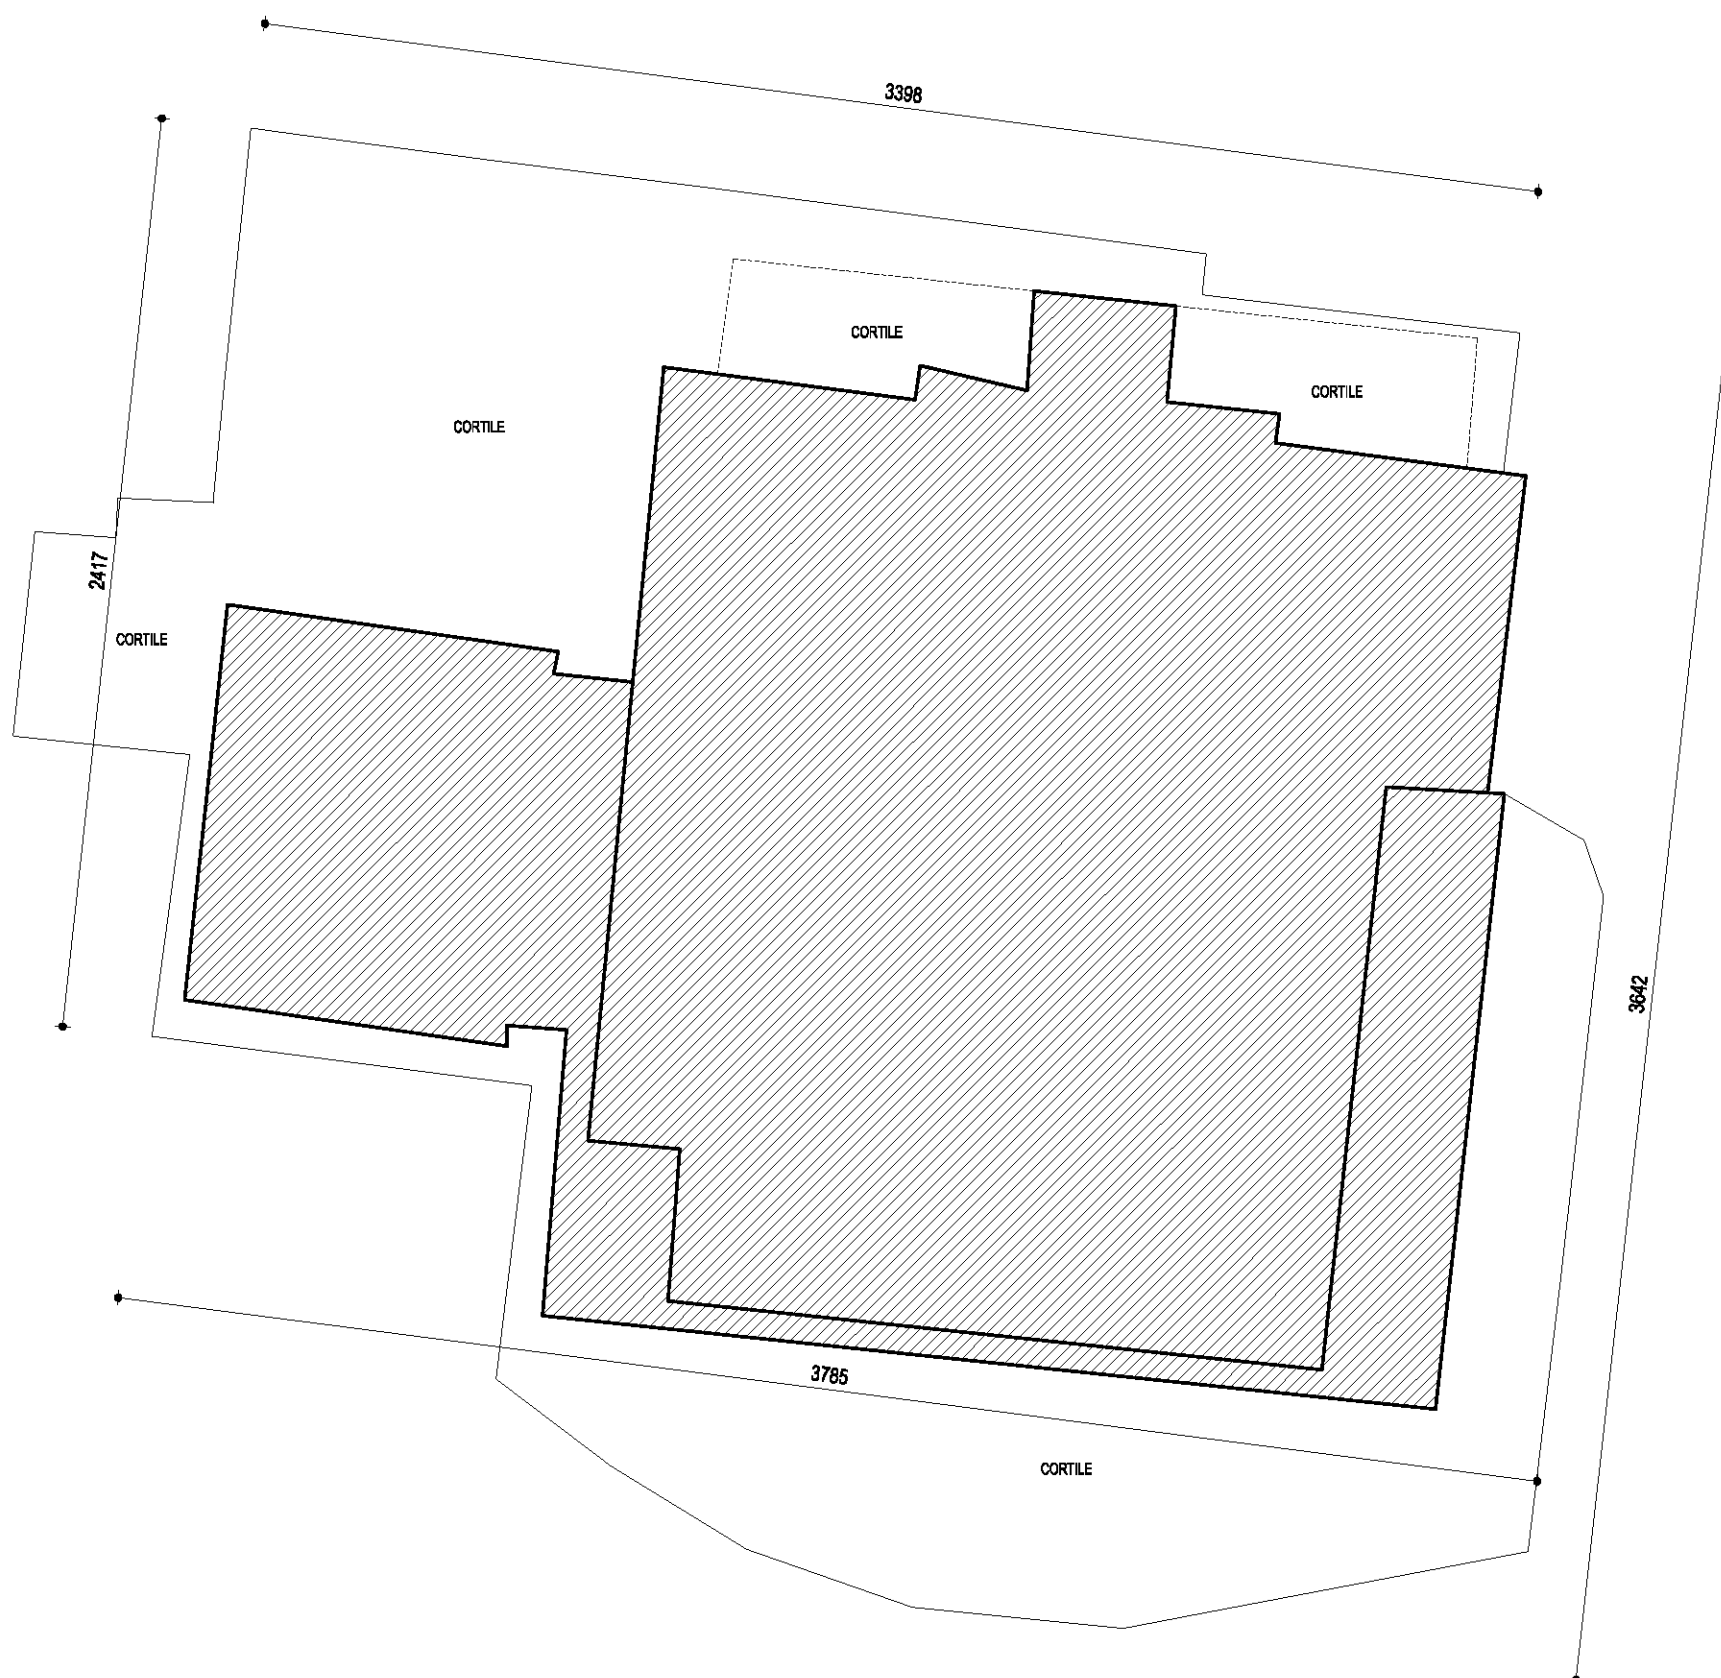

Compilato da Ing. Nicola Margoni

Iscritto all' Albo degli Ingegneri

della Prov. di TRENTO N. 3137

Mod. Am (Fabbricati)

Rilievo in conformita' allo stato reale

Data 07/05/2013

Timbro e firma (*) _____
(*non dovuta per invio telematico)



SCALA 1:200

Indicare le principali misure esterne

PROVINCIA AUTONOMA DI TRENTO



SERVIZIO CATASTO

UFFICIO DEL CATASTO DI: BORGO VALSUGANA

COMUNE AMMINISTRATIVO DI: LEVICO


C.C. LEVICO P.ed. 1682 Sub. / P.T. 5449

PROT. _____ (riservato all'Ufficio)

N. d'ord. 3 di N. fogli 5

PIANTA PIANO INTERRATO

$h = 1.70 \text{ m}$

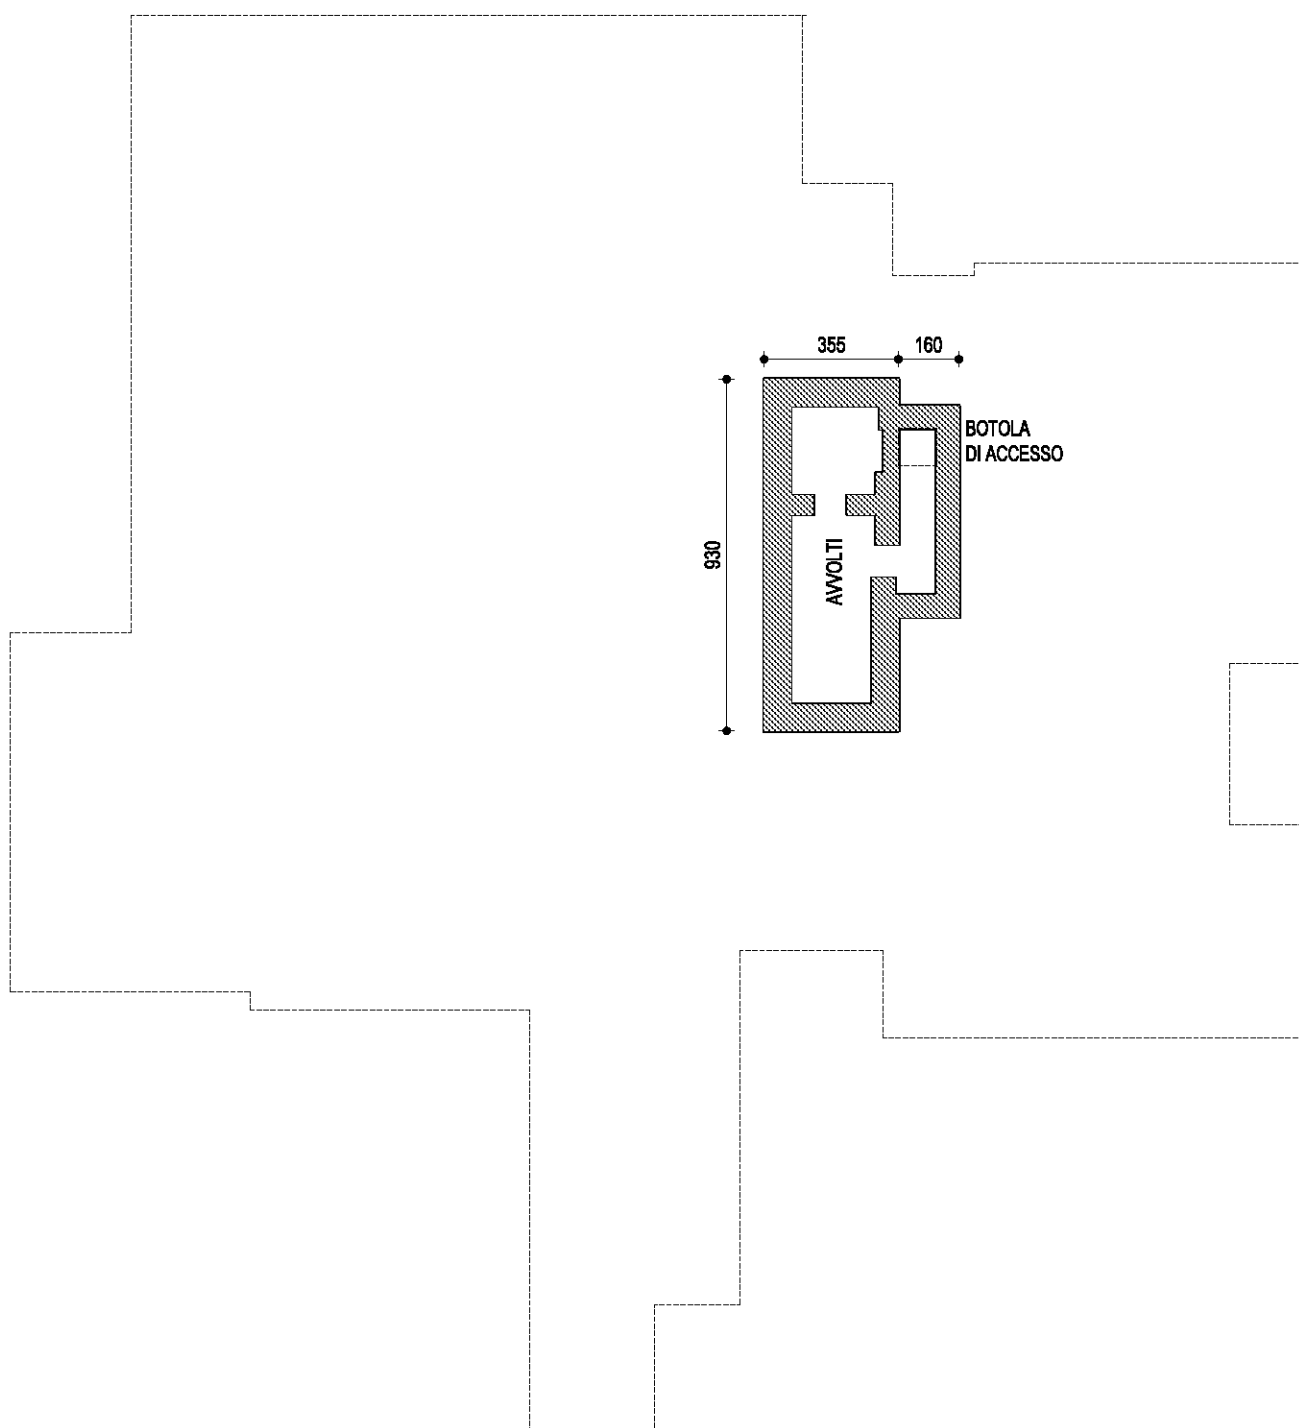

Compilato da Ing. Nicola Margoni

Iscritto all' Albo degli Ingegneri

della Prov. di TRENTO N. 3137


Mod. Am (Fabbricati)

Rilievo in conformita' allo stato reale

Data 07/05/2013

Timbro e firma (*) _____
(*non dovuta per invio telematico)

orientamento

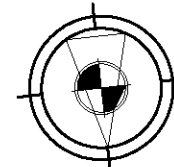


SCALA 1:200

Indicare le principali misure esterne



PIANTA PIANO SEMITERRATO

$h = 3.50 \text{ m}$

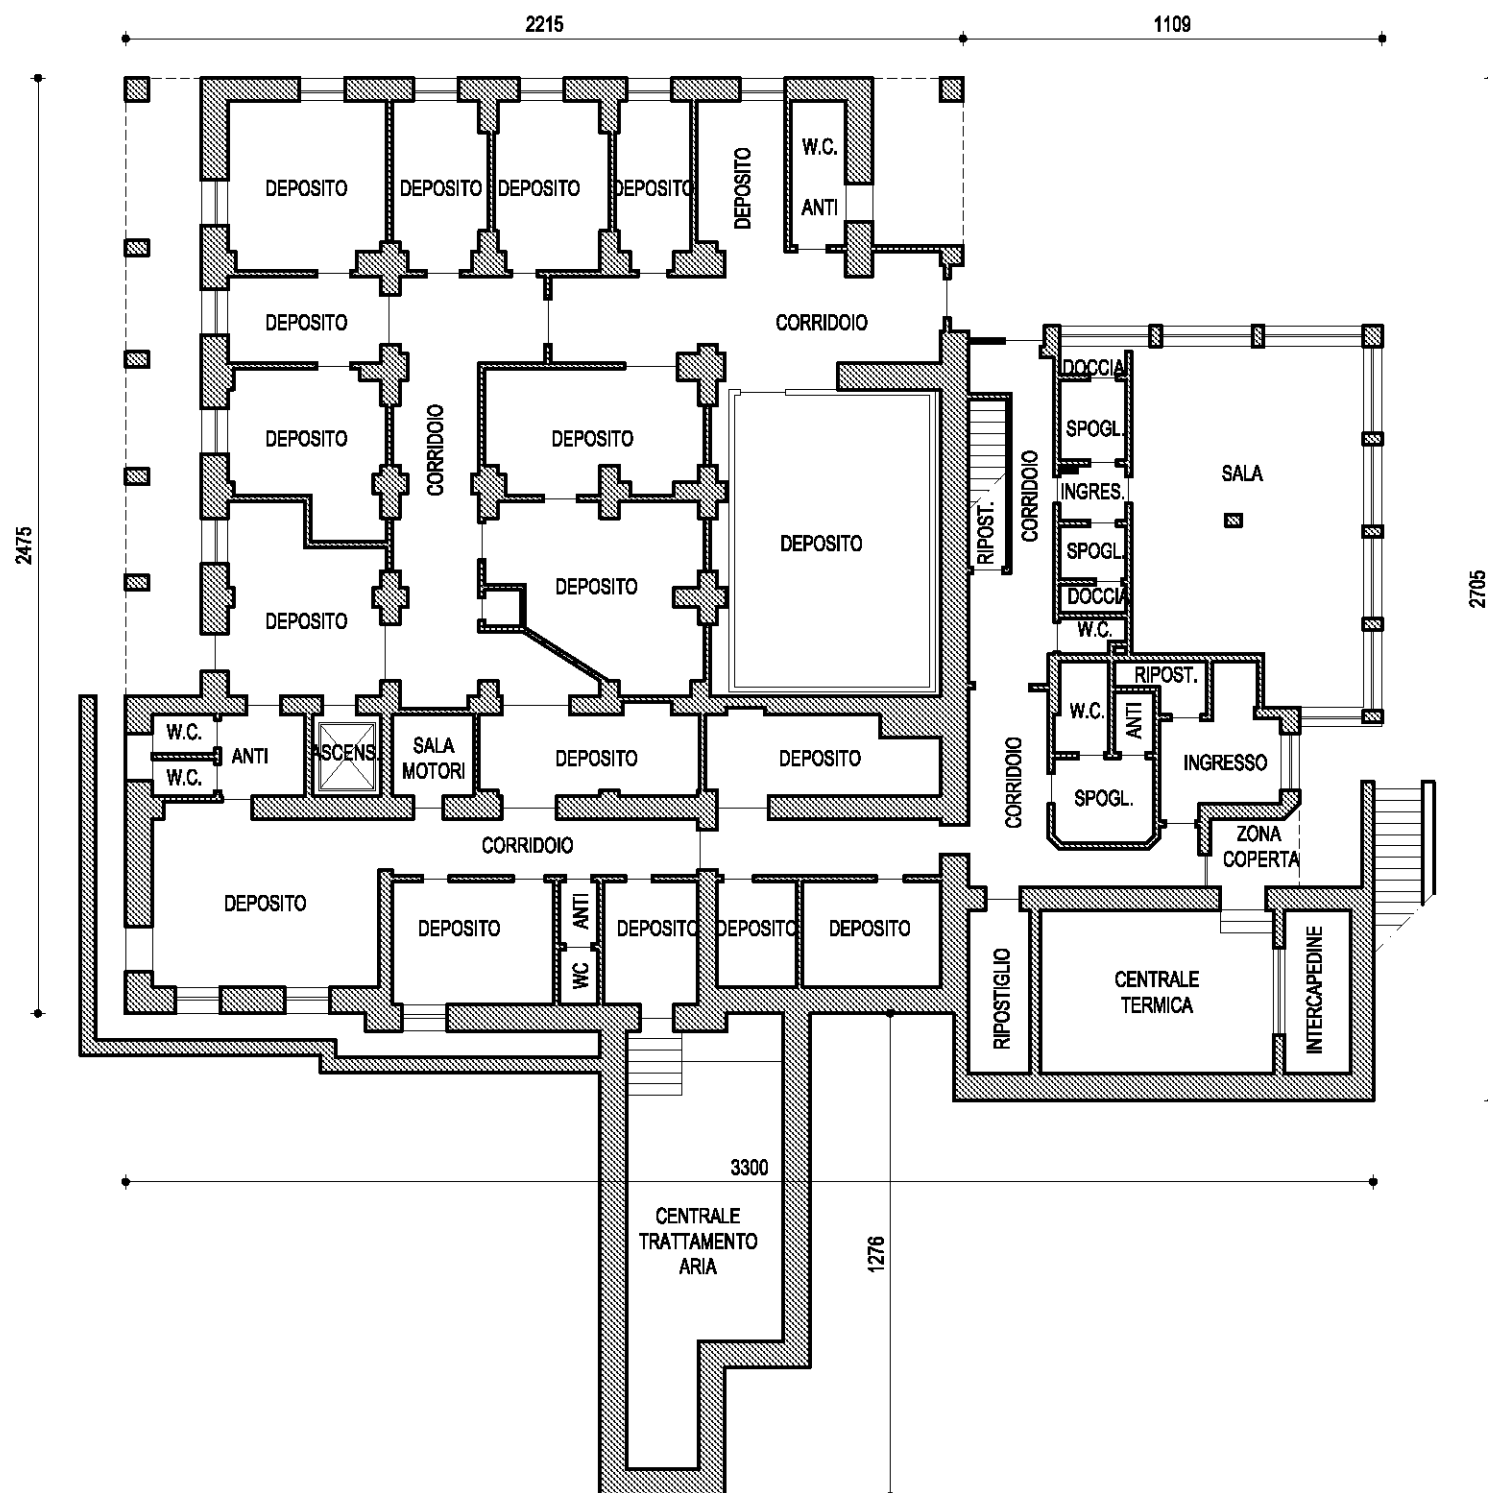

Compilato da Ing. Nicola Margoni

Iscritto all' Albo degli Ingegneri

della Prov. di TRENTO N. 3137


Mod. Am (Fabbricati)

Rilievo in conformita' allo stato reale

Data 07/05/2013

Timbro e firma (*) _____
(*non dovuta per invio telematico)

orientamento

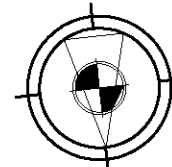


SCALA 1:200

Indicare le principali misure esterne



PIANTA PIANO RIALZATO

$h = 3.40 \text{ m}$

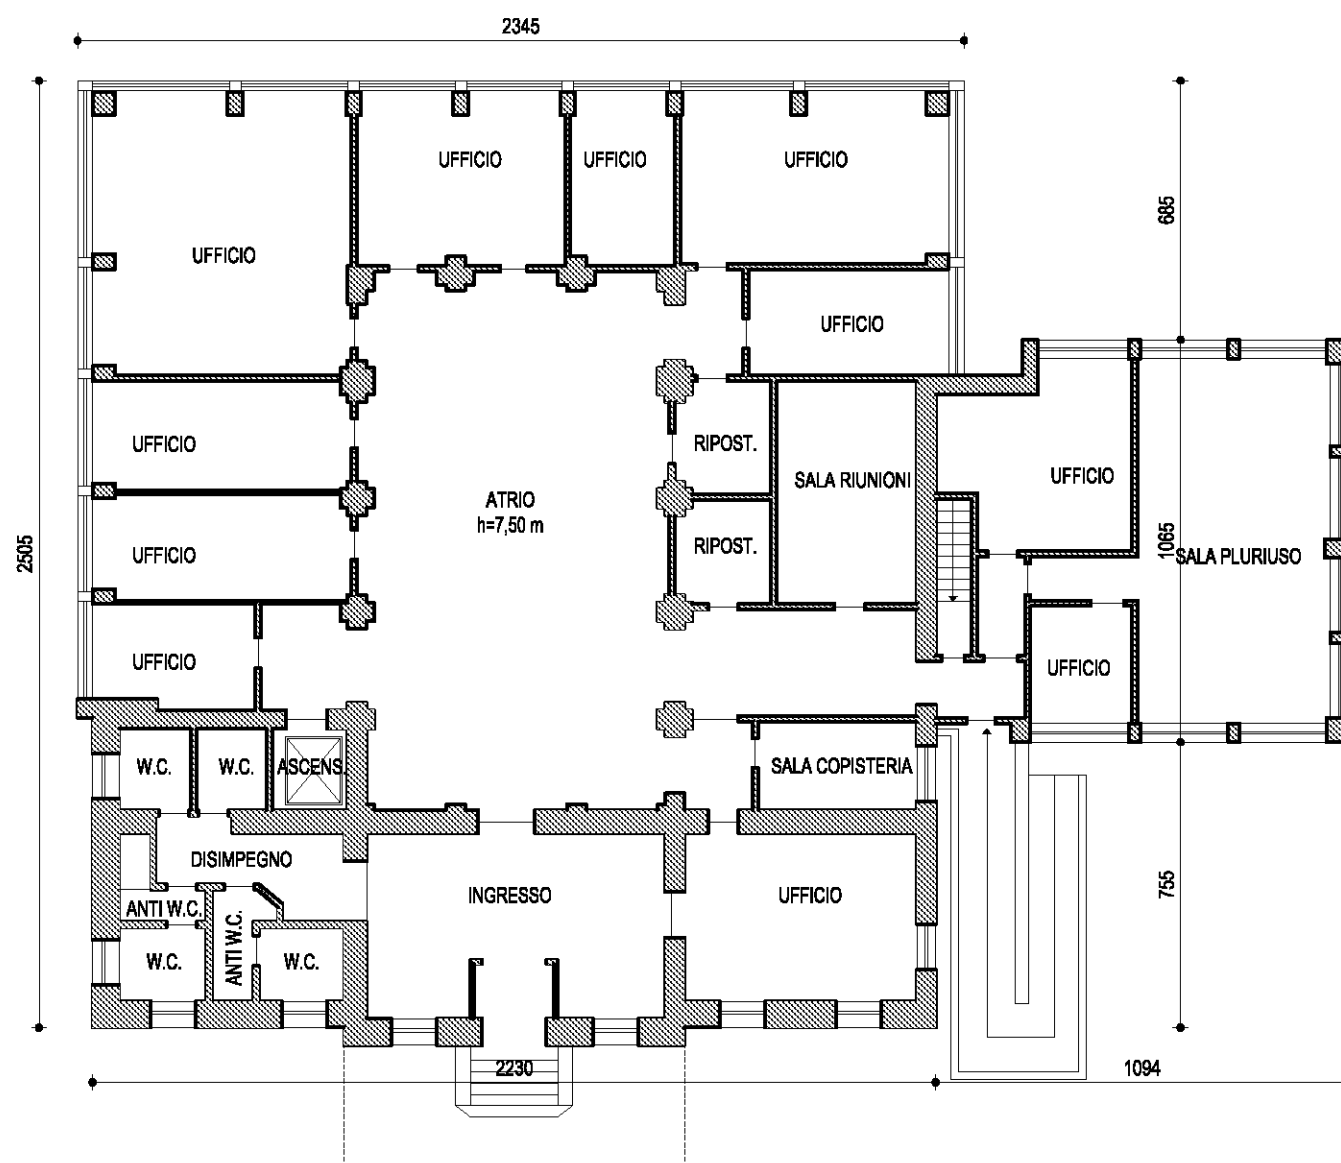

Compilato da Ing. Nicola Margoni

Iscritto all' Albo degli Ingegneri

della Prov. di TRENTO N. 3137


Mod. Am (Fabbricati)

Rilievo in conformita' allo stato reale

Data 07/05/2013

Timbro e firma (*) _____
(*non dovuta per invio telematico)

orientamento

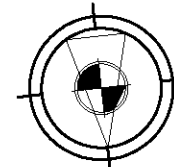

SCALA 1:200

Indicare le principali misure esterne