


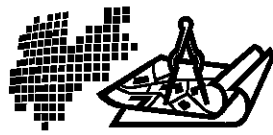

PROVINCIA AUTONOMA DI TRENTO



SERVIZIO CATASTO


UFFICIO DEL CATASTO DI: BORGO VALSUGANA

COMUNE AMMINISTRATIVO DI: LEVICO


C.C. LEVICO P.ed. 1661 Sub. 4 P.T. 5449

PROT. _____ (riservato all'Ufficio)

N. d'ord. 1 di N. fogli 1

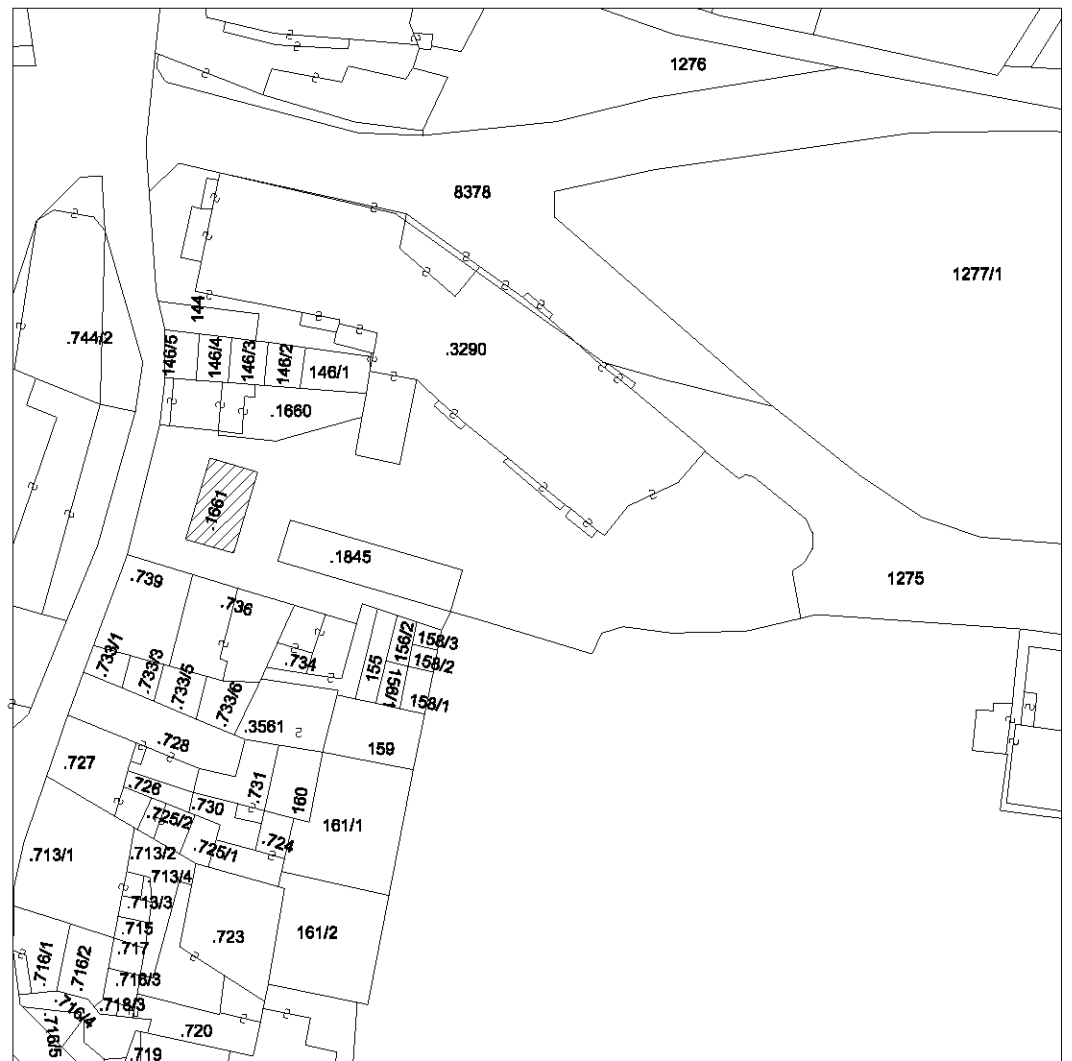

ESTRATTO MAPPA - 1:1000

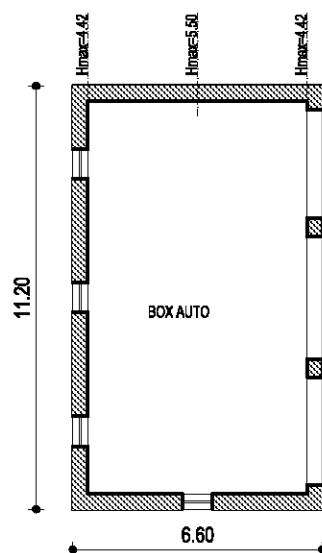

PIANTA PIANO TERRA

Hmax = 5.50 m

Hmin= 4.42 m

Compilato da Ing. Nicola Margoni

Iscritto all' Albo degli Ingegneri

della Prov. di TRENTO N. 3137


Mod. Am (Fabbricati)

Rilievo in conformita' allo stato reale

Data 07/05/2013

Timbro e firma (*) _____
(*non dovuta per invio telematico)

orientamento

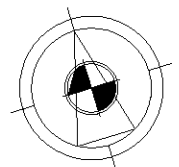

SCALA 1:200

Indicare le principali misure esterne

PROVINCIA AUTONOMA DI TRENTO



SERVIZIO CATASTO


UFFICIO DEL CATASTO DI: **BORGO VALSUGANA**

COMUNE AMMINISTRATIVO DI: LEVICO


C.C. LEVICO P.ed. 1845 Sub. 1 P.T. 5449

PROT. _____ (riservato all'Ufficio)

N. d'ord. 1 di N. fogli 1

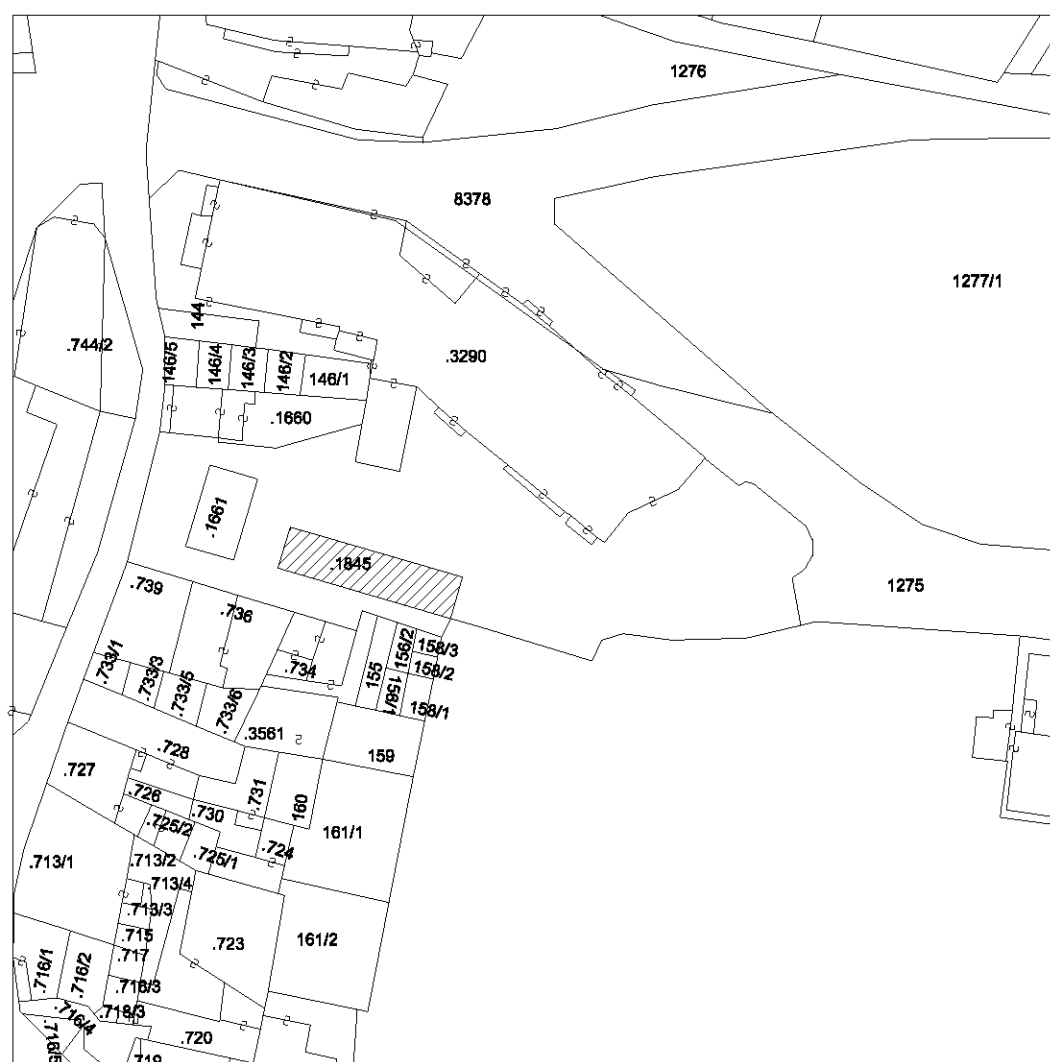

ESTRATTO MAPPA - 1:1000

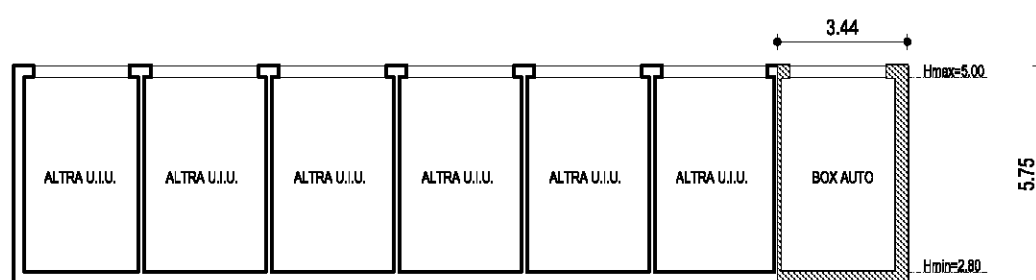

PIANTA PIANO TERRA

$$H_{\max} = 5.00 \text{ m}$$

Hmin= 2.80 m


Rilievo in conformita' allo stato reale

Data 07/05/2013

Timbro e firma (*)

(*non dovuta per invio telematico)

orientamento

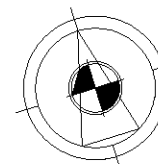

SCALA 1:200

Indicare le principali misure esterne

Compilato da Ing. Nicola Margoni

Isritto all' Albo degli Ingegneri

della Prov. di TRENTO N. 3137

Mod. Am (Fabbricati)



PROVINCIA AUTONOMA DI TRENTO




SERVIZIO CATASTO

UFFICIO DEL CATASTO DI: BORGIO VALSUGANA


COMUNE AMMINISTRATIVO DI: LEVICO

C.C. LEVICO P.ed. 1845 Sub. 2 P.T. 5449

PROT. _____ (riservato all'Ufficio) N. d'ord. 1 di N. fogli 1

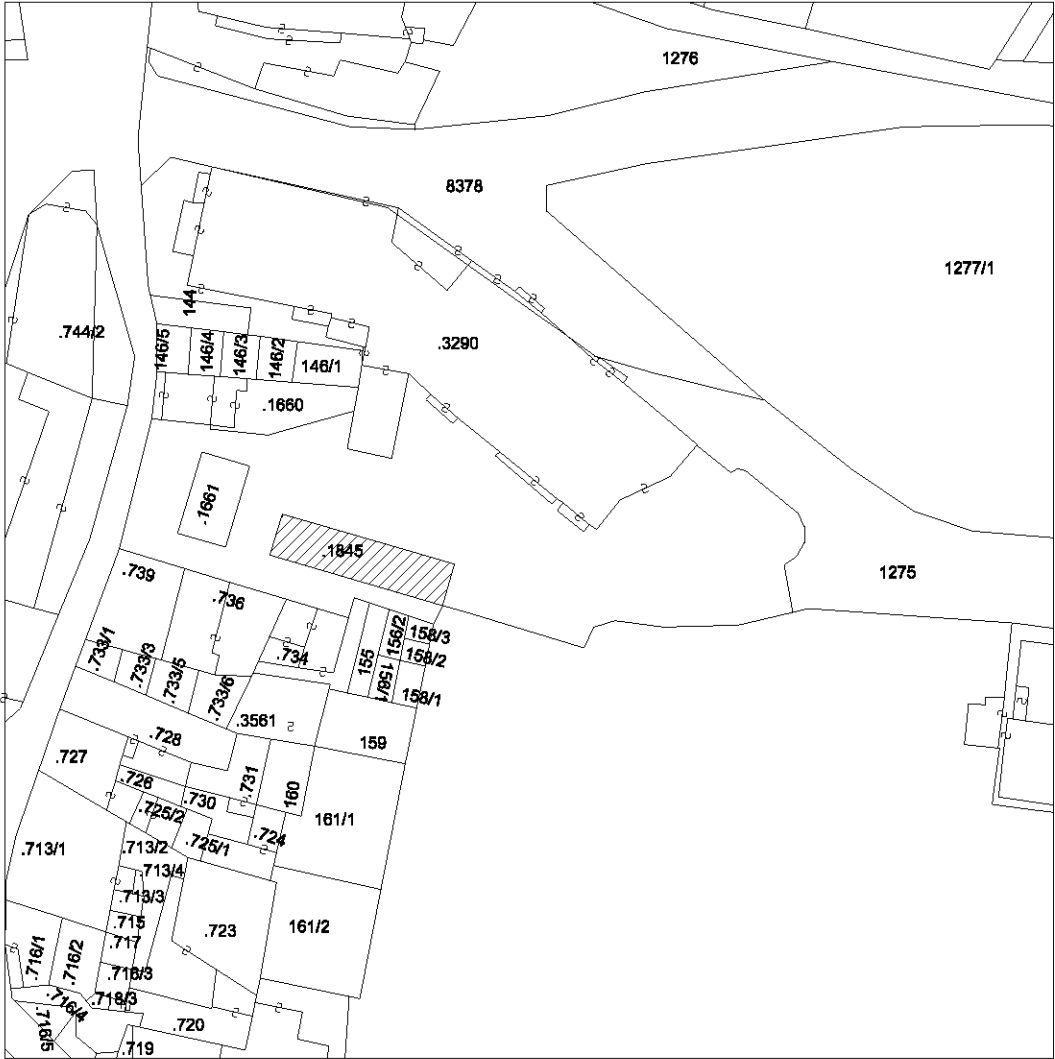

ESTRATTO MAPPA - 1:1000

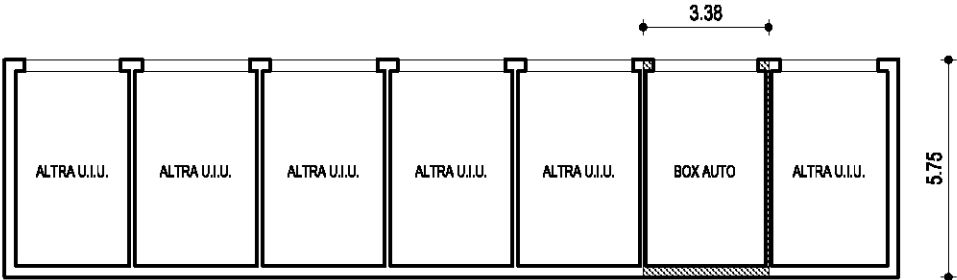

PIANTA PIANO TERRA

Hmax = 5.00 m

Hmin= 2.80 m

Compilato da Ing. Nicola Margoni

Iscritto all' Albo degli Ingegneri

della Prov. di TRENTO N. 3137


Mod. Am (Fabbricati)

Rilievo in conformita' allo stato reale

Data 07/05/2013

Timbro e firma (*) _____
(*non dovuta per invio telematico)

orientamento

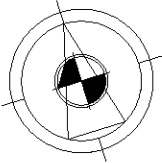

SCALA 1:200

Indicare le principall misure esterne

PROVINCIA AUTONOMA DI TRENTO



SERVIZIO CATASTO


UFFICIO DEL CATASTO DI: **BORGO VALSUGANA**

COMUNE AMMINISTRATIVO DI: LEVICO


C.C. LEVICO P.ed. 1845 Sub. 3 P.T. 5449

PROT. _____ (riservato all'Ufficio)

N. d'ord. 1 di N. fogli 1

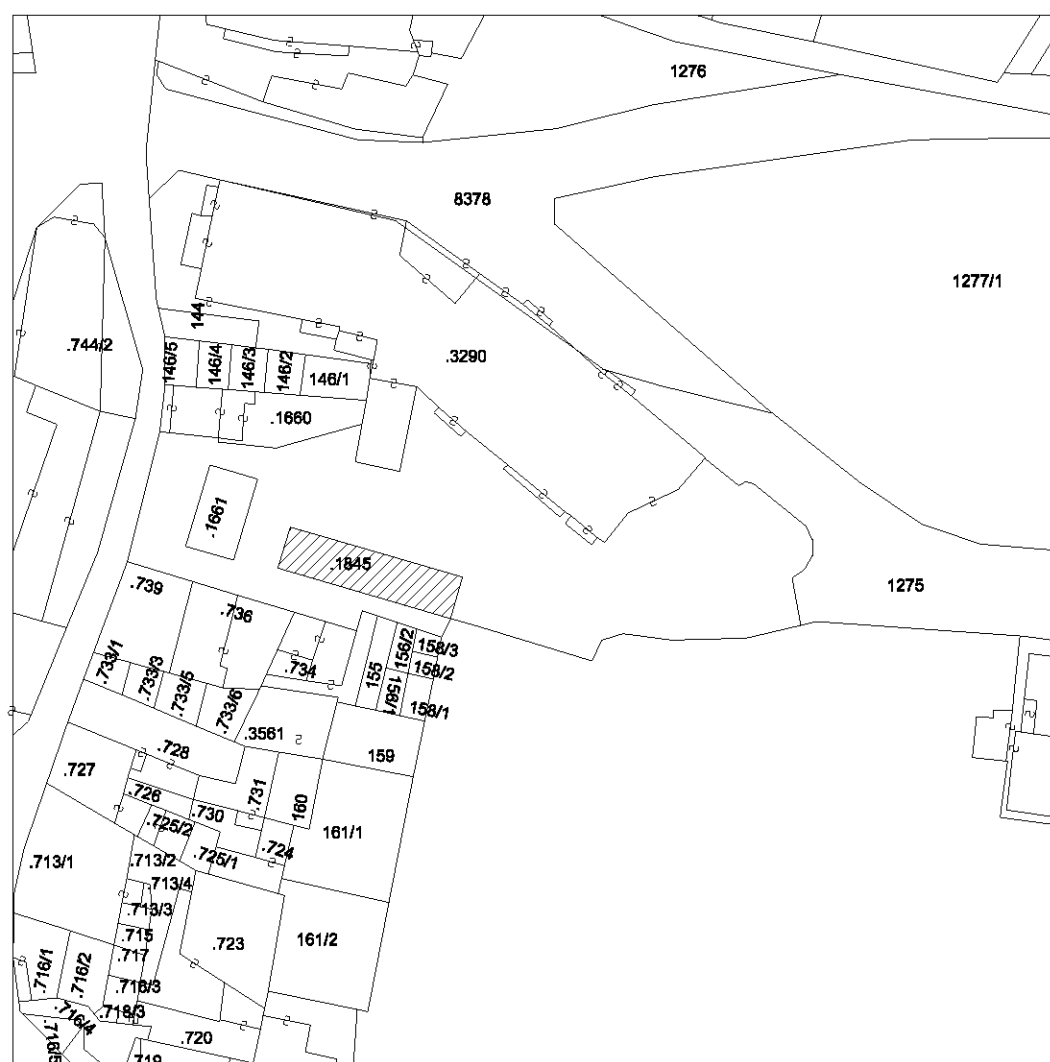

ESTRATTO MAPPA - 1:1000

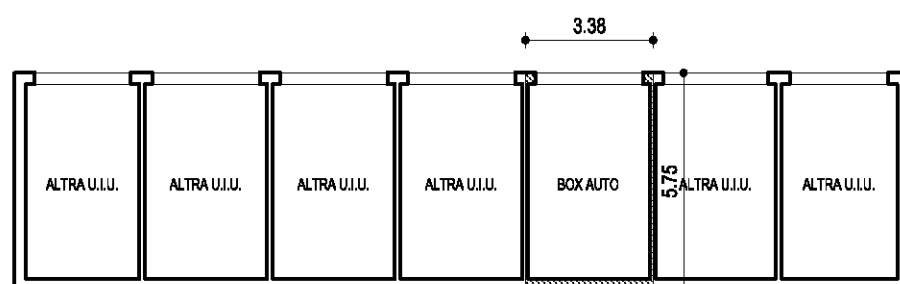

PIANTA PIANO TERRA

Hmax = 5.00 m

$$H_{min} = 2.80 \text{ m}$$

Rilievo in conformita' allo stato reale

Data 07/05/2013

Timbro e firma (*)

(*non dovuta per invio telematico)


Compilato da Ing. Nicola Margoni

Isritto all' Albo degli Ingegneri

della Prov. di TRENTO N. 3137

Mod. Am (Fabbricati)

orientamento

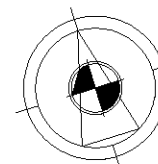


SCALA 1:200

Indicare le principali misure esterne



PROVINCIA AUTONOMA DI TRENTO

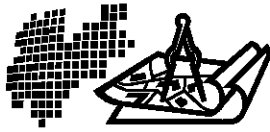

SERVIZIO CATASTO


UFFICIO DEL CATASTO DI: BORGIO VALSUGANA

COMUNE AMMINISTRATIVO DI: LEVICO


C.C. LEVICO P.ed. 1845 Sub. 4 P.T. 5449

PROT. _____ (riservato all'Ufficio)

N. d'ord. 1 di N. fogli 1

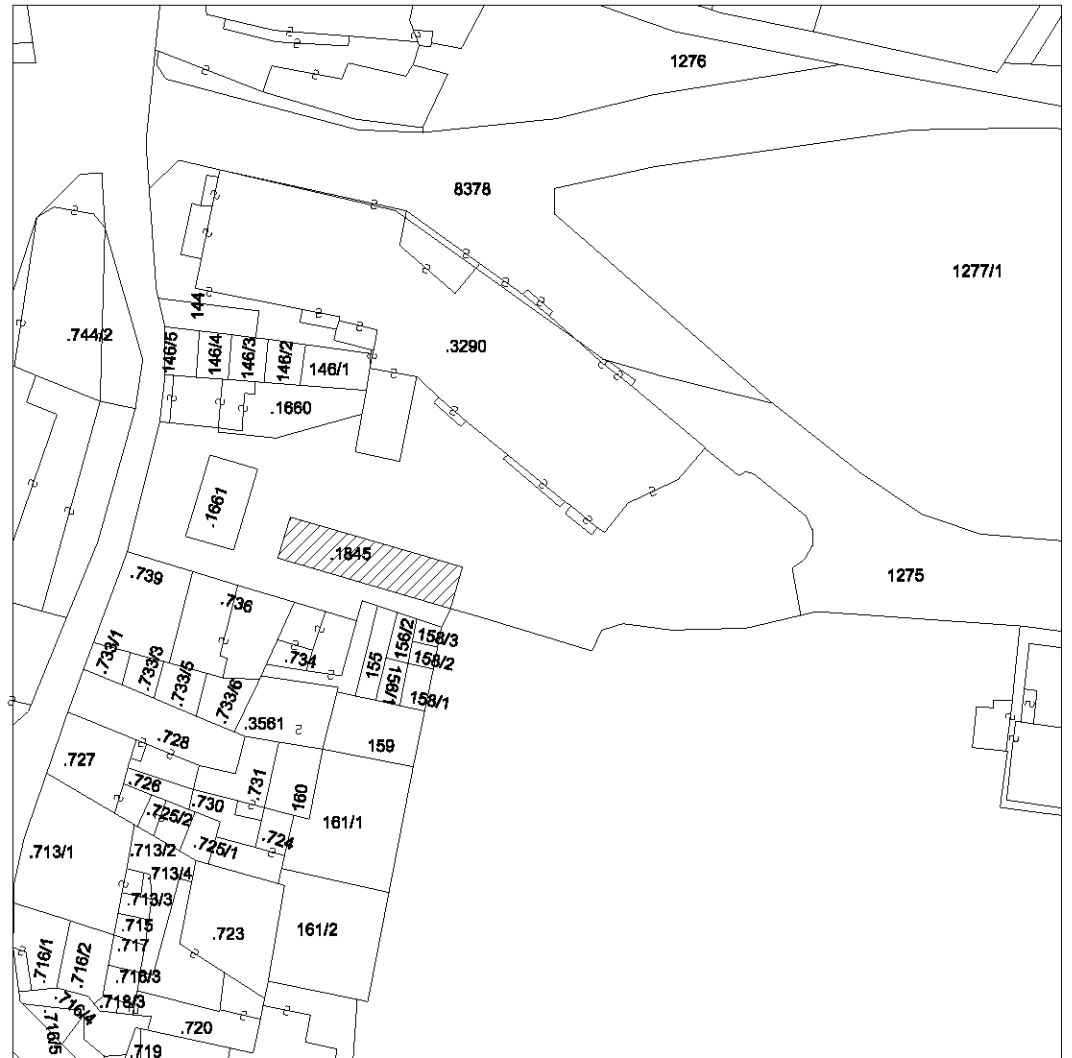

ESTRATTO MAPPA - 1:1000

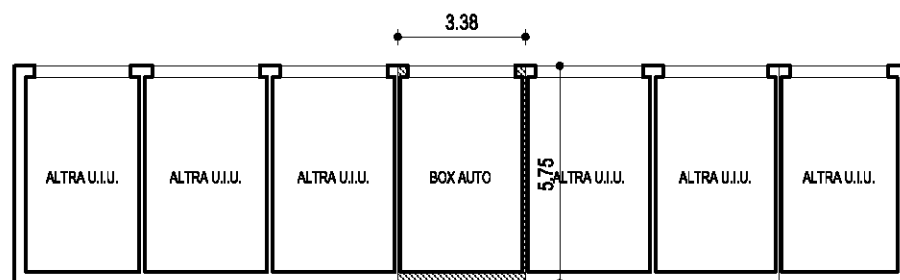

PIANTA PIANO TERRA

Hmax = 5.00 m

Hmin = 2.80 m

Compilato da Ing. Nicola Margoni

Iscritto all' Albo degli Ingegneri

della Prov. di TRENTO N. 3137


Mod. Am (Fabbricati)

Rilievo in conformita' allo stato reale

Data 07/05/2013

Timbro e firma (*) _____
(*non dovuta per invio telematico)

orientamento

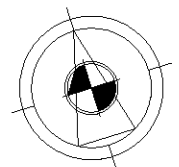


SCALA 1:200

Indicare le principali misure esterne



PROVINCIA AUTONOMA DI TRENTO

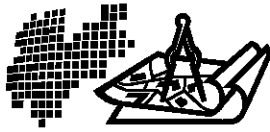

SERVIZIO CATASTO


UFFICIO DEL CATASTO DI: BORGIO VALSUGANA

COMUNE AMMINISTRATIVO DI: LEVICO


C.C. LEVICO P.ed. 1845 Sub. 5 P.T. 5449

PROT. _____ (riservato all'Ufficio)

N. d'ord. 1 di N. fogli 1

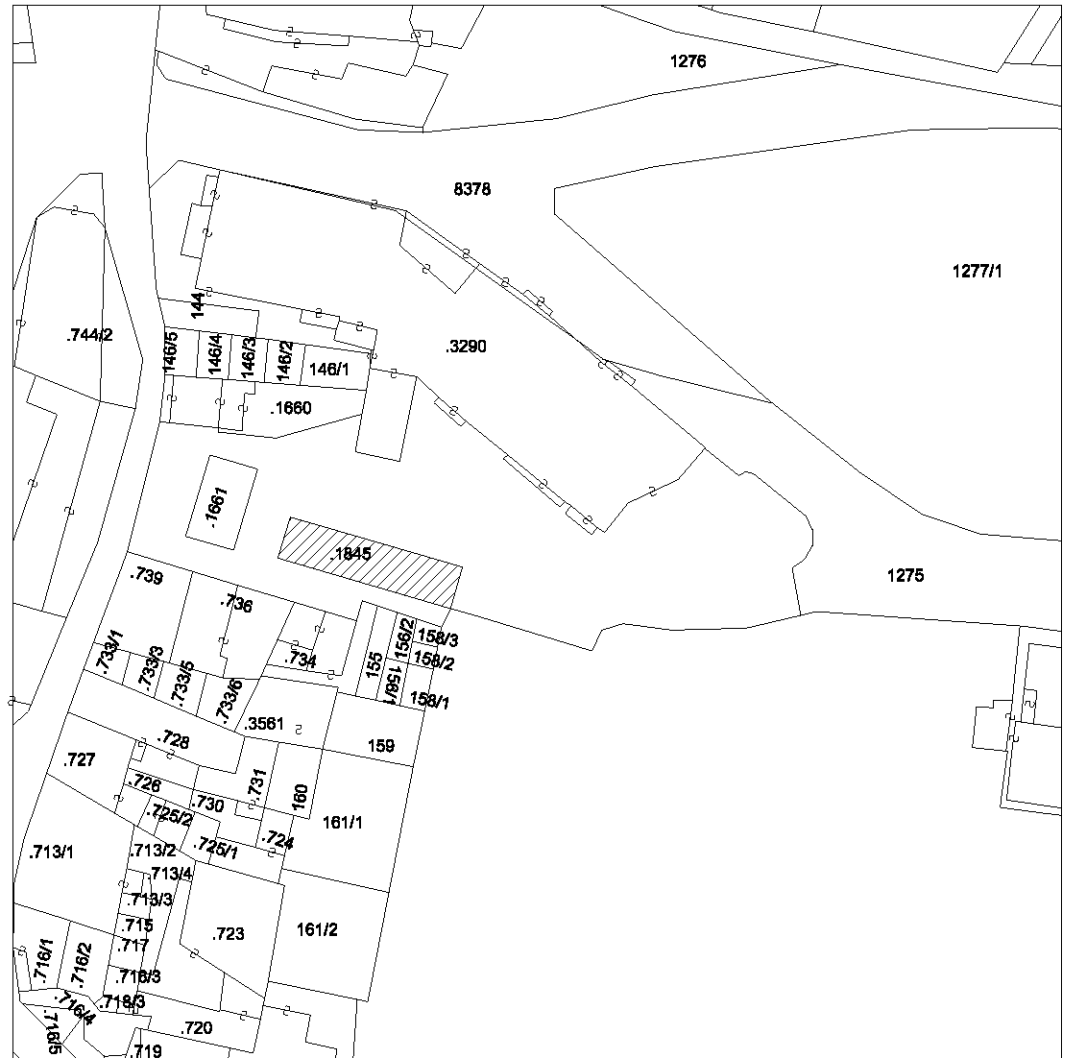

ESTRATTO MAPPA - 1:1000

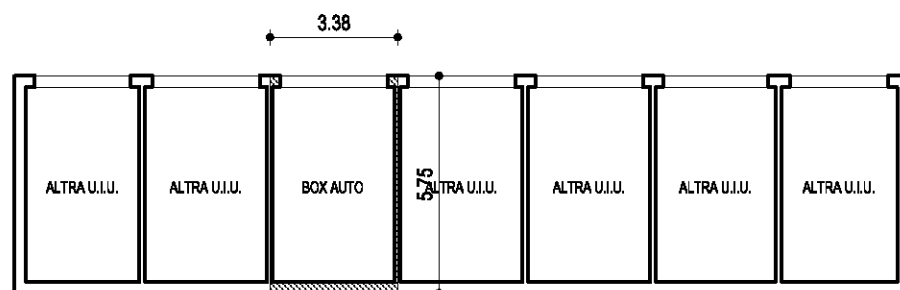

PIANTA PIANO TERRA

Hmax = 5.00 m

Hmin= 2.80 m

Compilato da Ing. Nicola Margoni

Iscritto all' Albo degli Ingegneri

della Prov. di TRENTO N. 3137


Mod. Am (Fabbricati)

Rilievo in conformita' allo stato reale

Data 07/05/2013

Timbro e firma (*) _____
(*non dovuta per invio telematico)

orientamento

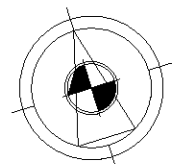


SCALA 1:200

Indicare le principali misure esterne



PROVINCIA AUTONOMA DI TRENTO

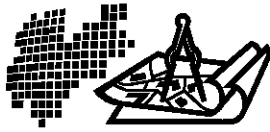

SERVIZIO CATASTO


UFFICIO DEL CATASTO DI: BORGO VALSUGANA

COMUNE AMMINISTRATIVO DI: LEVICO


C.C. LEVICO P.ed. 1845 Sub. 6 P.T. 5449

PROT. _____ (riservato all'Ufficio)

N. d'ord. 1 di N. fogli 1

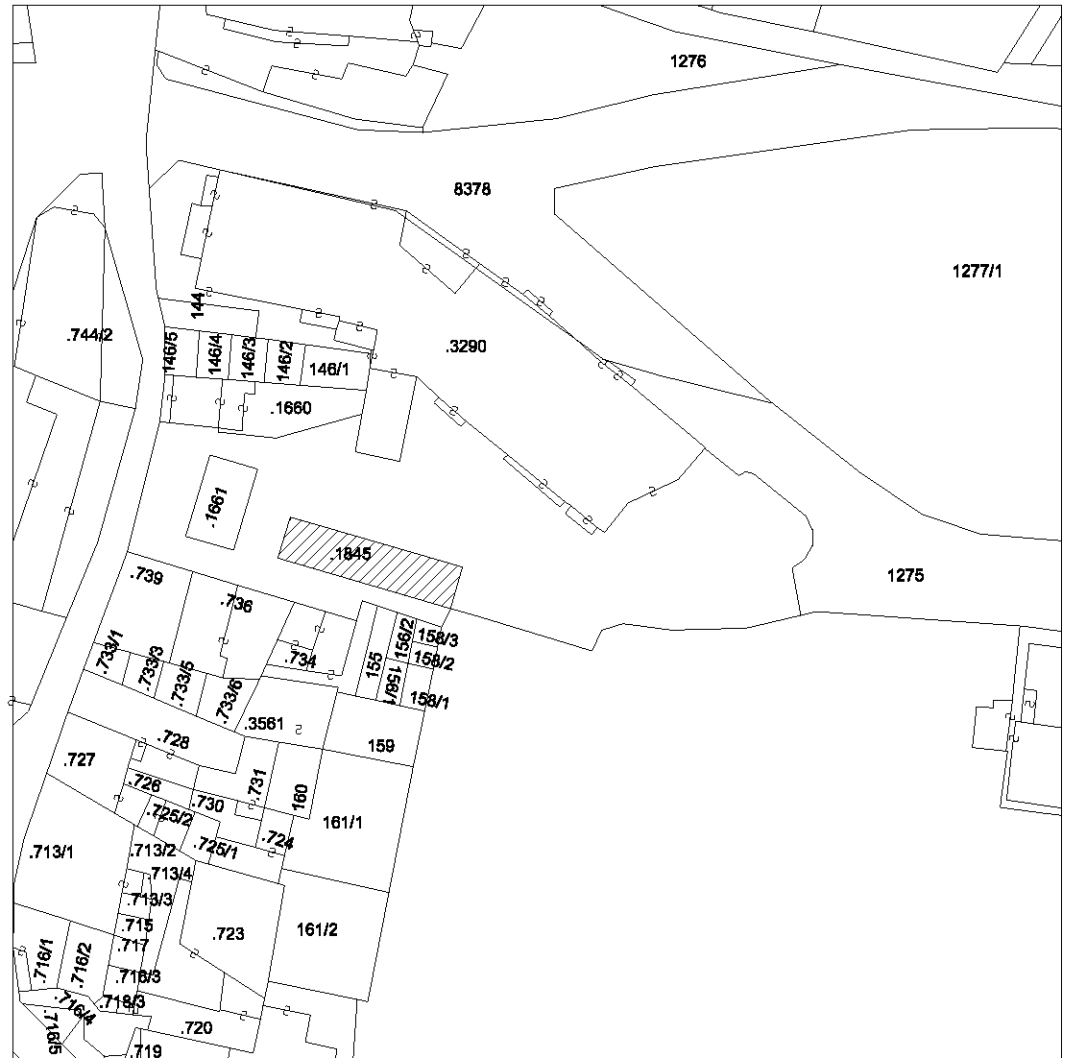

ESTRATTO MAPPA - 1:1000

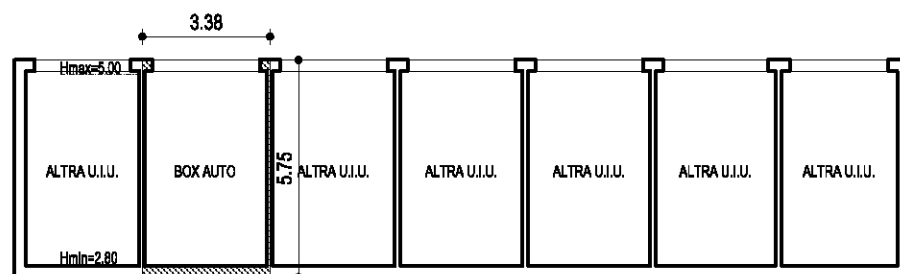

PIANTA PIANO TERRA

Hmax = 5.00 m

Hmin= 2.80 m

Compilato da Ing. Nicola Margoni

Iscritto all' Albo degli Ingegneri

della Prov. di TRENTO N. 3137


Mod. Am (Fabbricati)

Rilievo in conformita' allo stato reale

Data 07/05/2013

Timbro e firma (*) _____
(*non dovuta per invio telematico)

orientamento

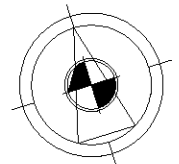


SCALA 1:200

Indicare le principali misure esterne



PROVINCIA AUTONOMA DI TRENTO

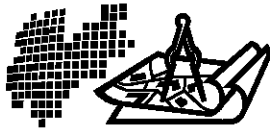

SERVIZIO CATASTO


UFFICIO DEL CATASTO DI: BORGO VALSUGANA

COMUNE AMMINISTRATIVO DI: LEVICO


C.C. LEVICO P.ed. 1845 Sub. 7 P.T. 5449

PROT. _____ (riservato all'Ufficio)

N. d'ord. 1 di N. fogli 1

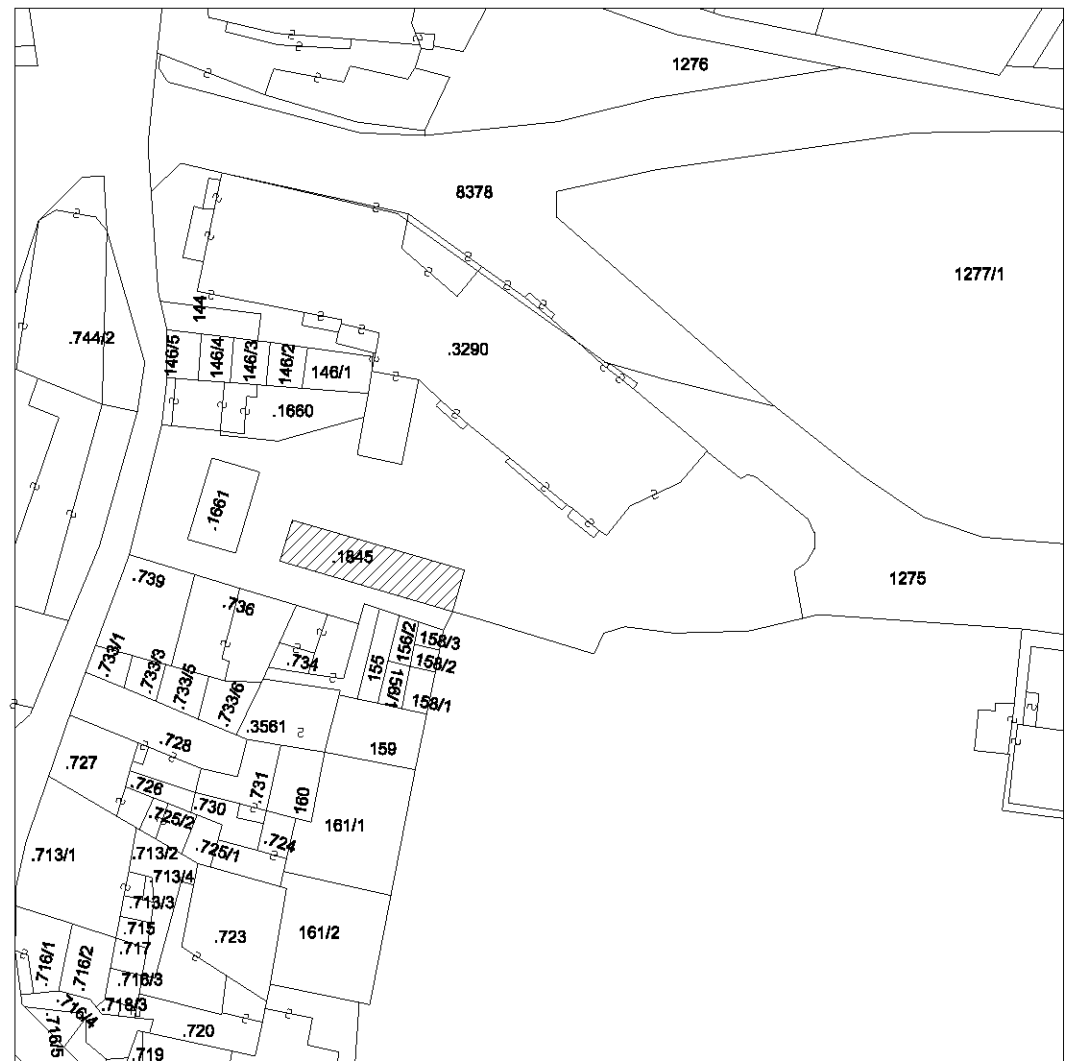

ESTRATTO MAPPA - 1:1000

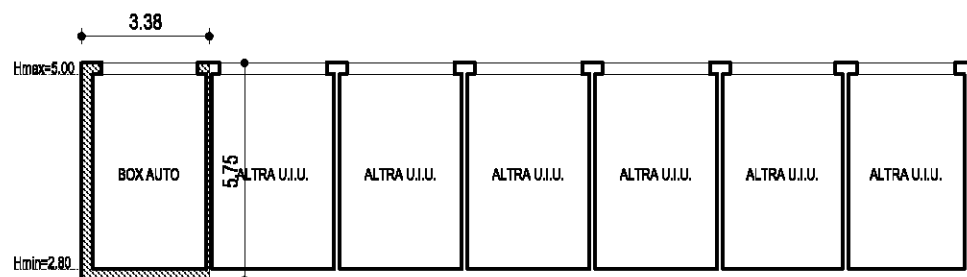

PIANTA PIANO TERRA

Hmax = 5.00 m

Hmin= 2.80 m

Compilato da Ing. Nicola Margoni

Iscritto all' Albo degli Ingegneri

della Prov. di TRENTO N. 3137


Mod. Am (Fabbricati)

Rilievo in conformita' allo stato reale

Data 07/05/2013

Timbro e firma (*) _____
(*non dovuta per invio telematico)

orientamento

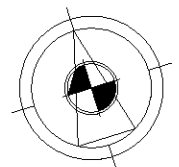

SCALA 1:200

Indicare le principali misure esterne

PROVINCIA AUTONOMA DI TRENTO



SERVIZIO CATASTO

UFFICIO DEL CATASTO DI: **BORGO VALSUGANA**

COMUNE AMMINISTRATIVO DI: LEVICO

C.C. LEVICO P.ed. 1681 Sub. / P.T. 5449

PROT. _____ (riservato all'Ufficio)

N. d'ord. 1 di N. fogli 12



ESTRATTO MAPPA - 1:1000

Compilato da Ing. Nicola Margoni

Isritto all' Albo degli Ingegneri

della Prov. di TRENTO N. 3137


Mod. Am (Fabbricati)

Rilievo in conformita' allo stato reale

Data 07/05/2013

Timbro e firma (*) _____
(*non dovuta per invio telematico)

orientamento

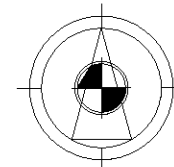

SCALA 1:1000

Indicare le principali misure esterne



SERVIZIO CATASTO

UFFICIO DEL CATASTO DI: **BORGO VALSUGANA**


COMUNE AMMINISTRATIVO DI: LEVICO

C.C. LEVICO P.ed. 1681 Sub. / P.T. 5449


PROT. _____ (riservato all'Ufficio)

N. d'ord. 2 di N. fogli 12

PERTINENZE ESTERNE
PIANTA PIANO TERRA

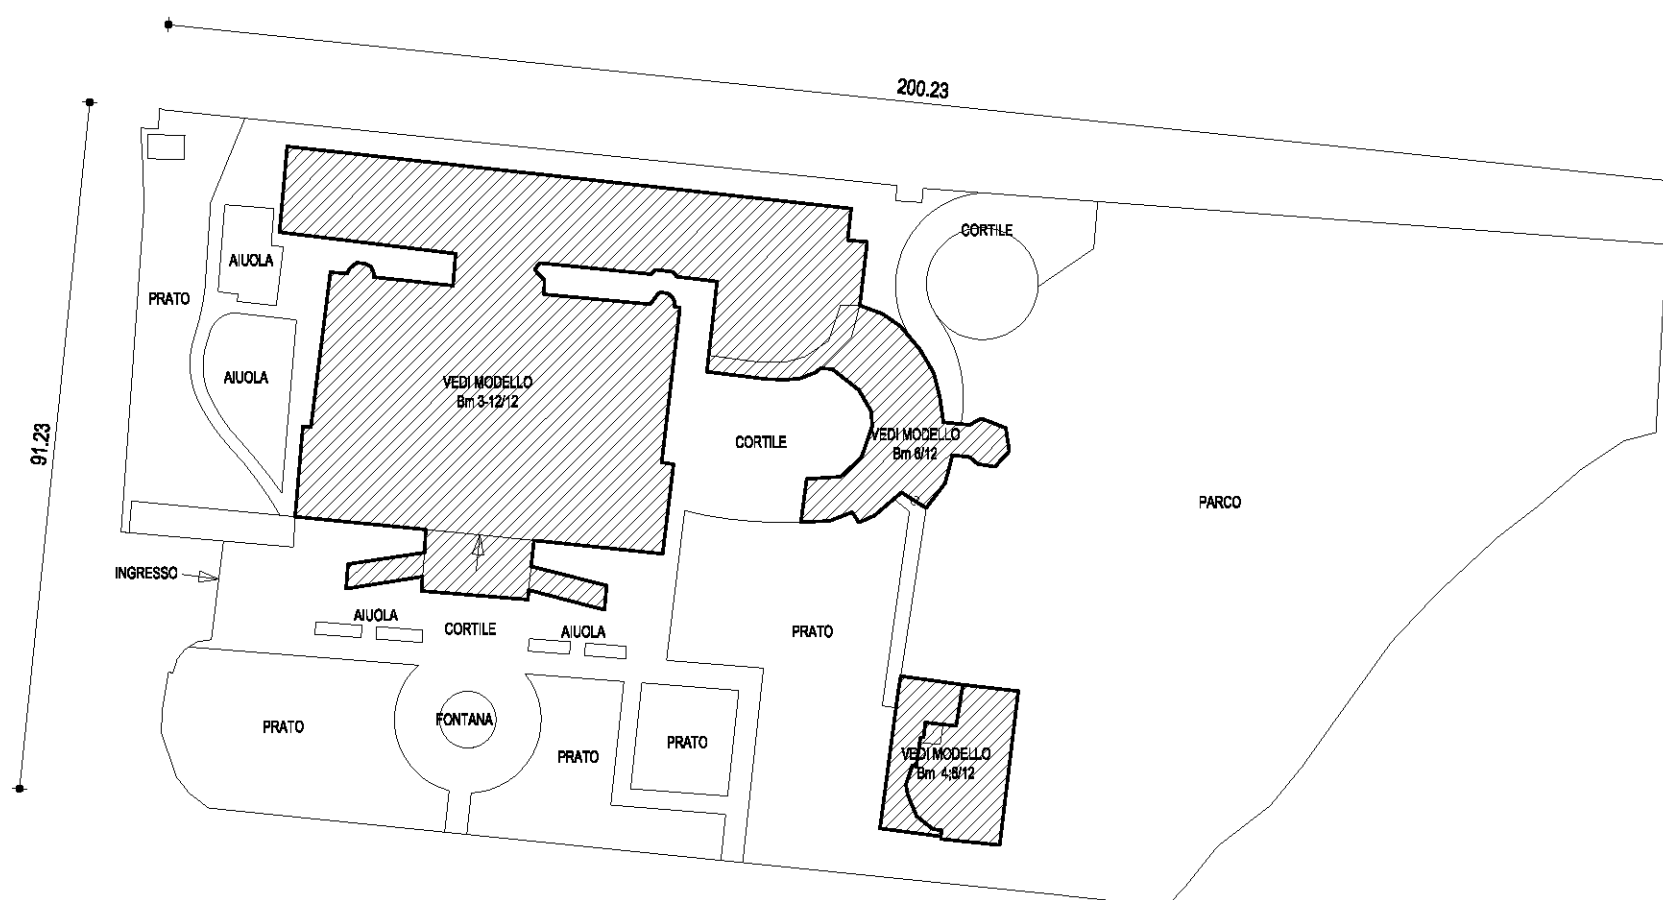

SCHEMA DI INSIEME

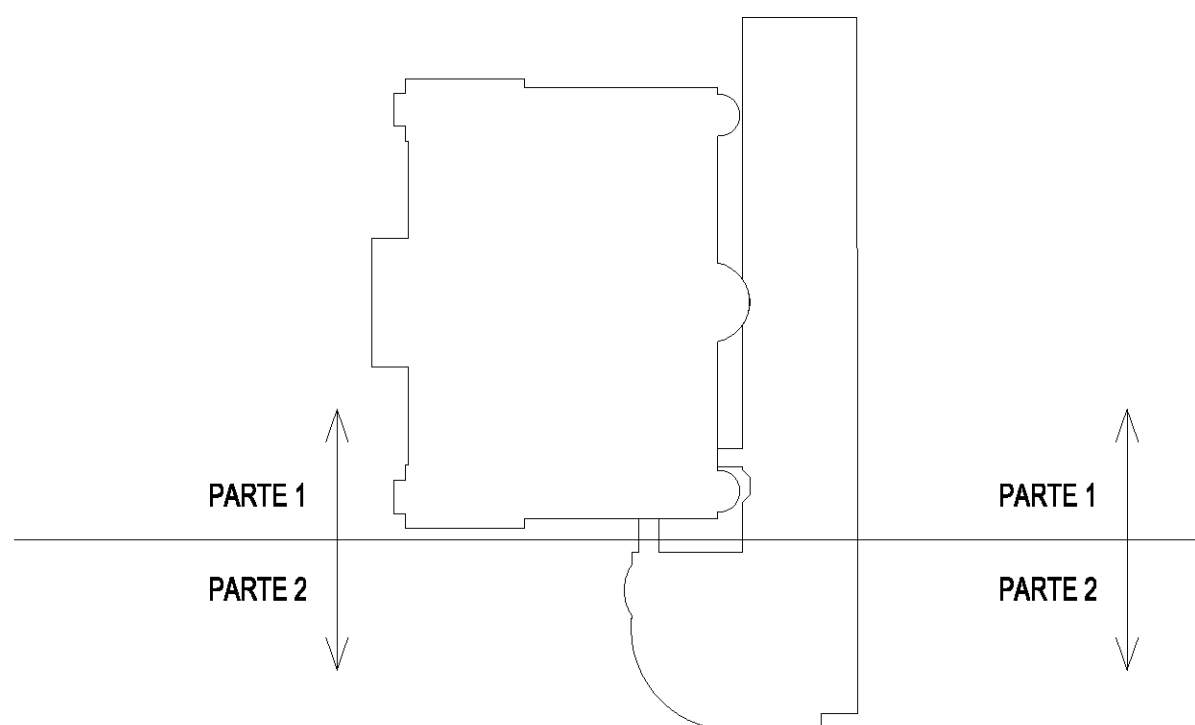

Compilato da Ing. Nicola Margoni

Isritto all' Albo degli Ingegneri

della Prov. di TRENTO N. 3137

Mod. Am (Fabbricati)


Rilievo in conformita' allo stato reale

Data 07/05/2013

Timbro e firma (*)

(*non dovuta per invio telematico)

orientamento

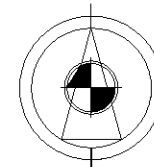


SCALA 1:1000

Indicare le principali misure esterne



PROVINCIA AUTONOMA DI TRENTO

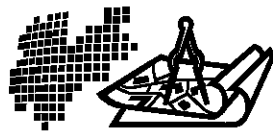

SERVIZIO CATASTO

UFFICIO DEL CATASTO DI: BORGIO VALSUGANA

COMUNE AMMINISTRATIVO DI: LEVICO

C.C. LEVICO

P.ed. 1681


Sub. /

P.T. 5449

PROT. (riservato all'Ufficio)

N. d'ord. 3 di N. fogli 12

PIANTA PIANO INTERRATO PARTE 1

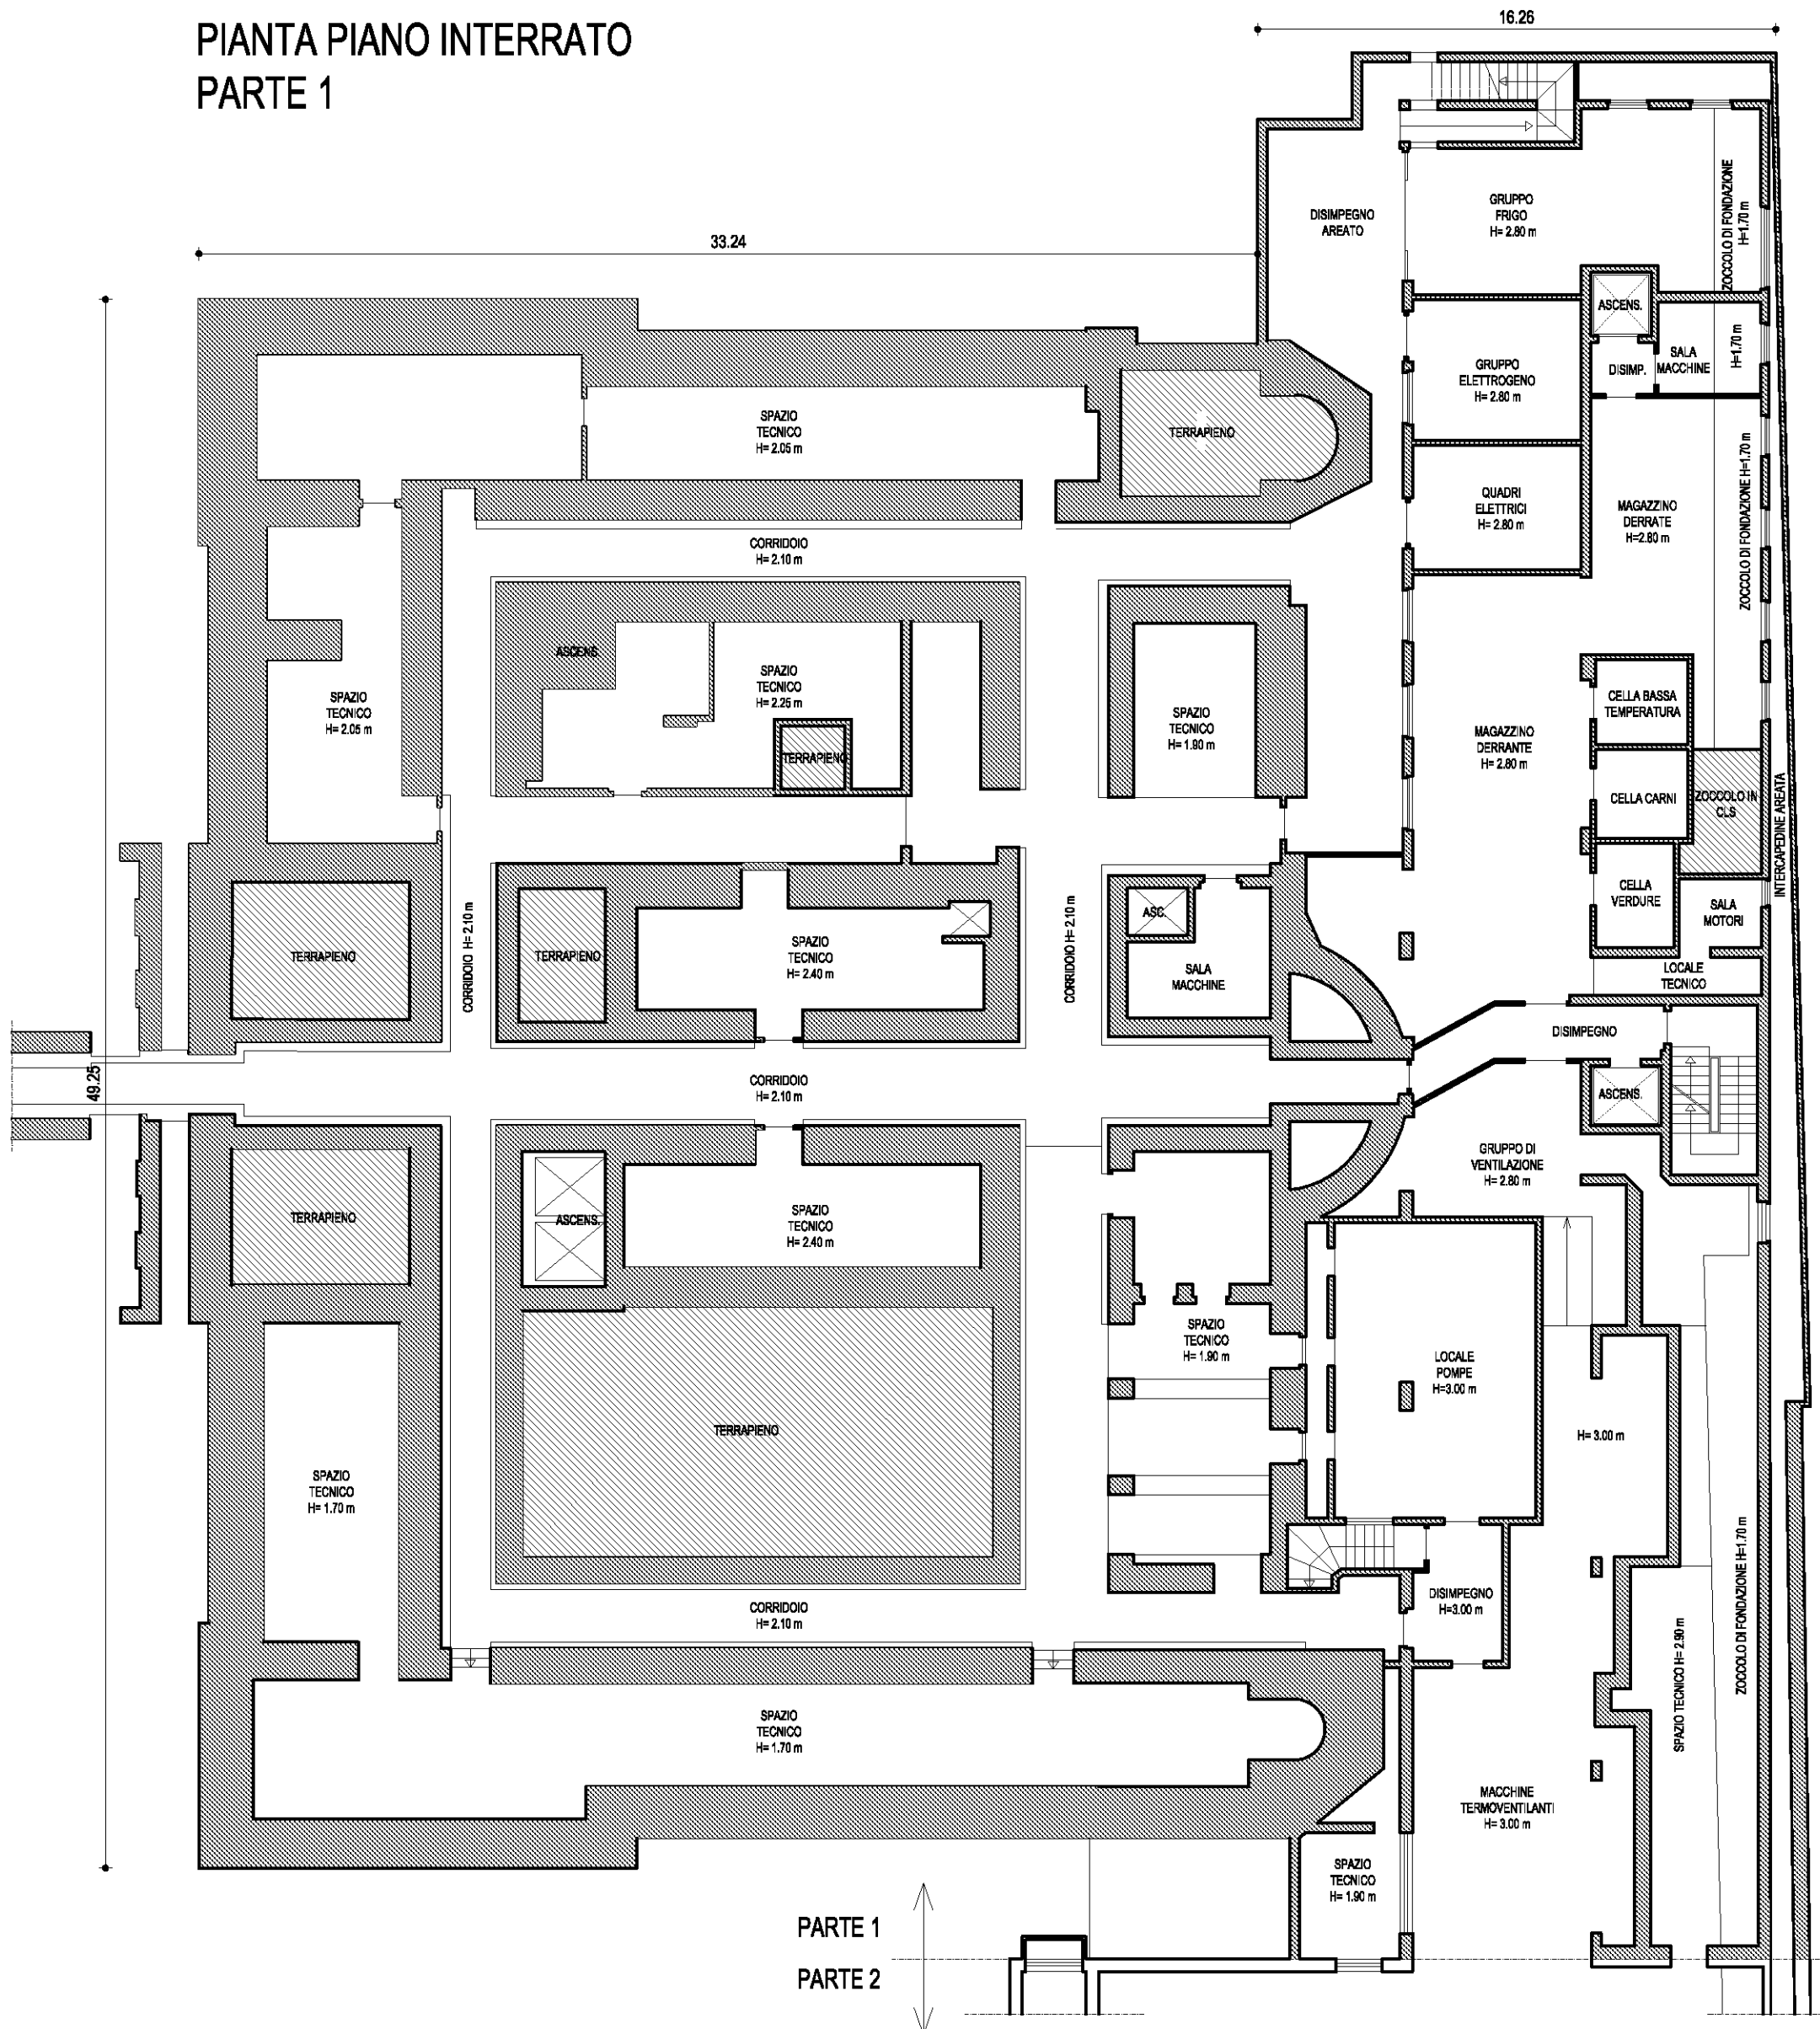

Compilato da Ing. Nicola Margoni
Iscritto all' Albo degli Ingegneri
della Prov. di TRENTO N. 3137
Mod. Am (Fabbricati)


Rilievo in conformita' allo stato reale

Data 07/05/2013

Timbro e firma (*)

(*non dovuta per invio telematico)

orientamento

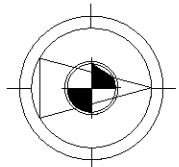


SCALA 1:200

Indicare le principali misure esterne



PIANTA PIANO INTERRATO PARTE 2

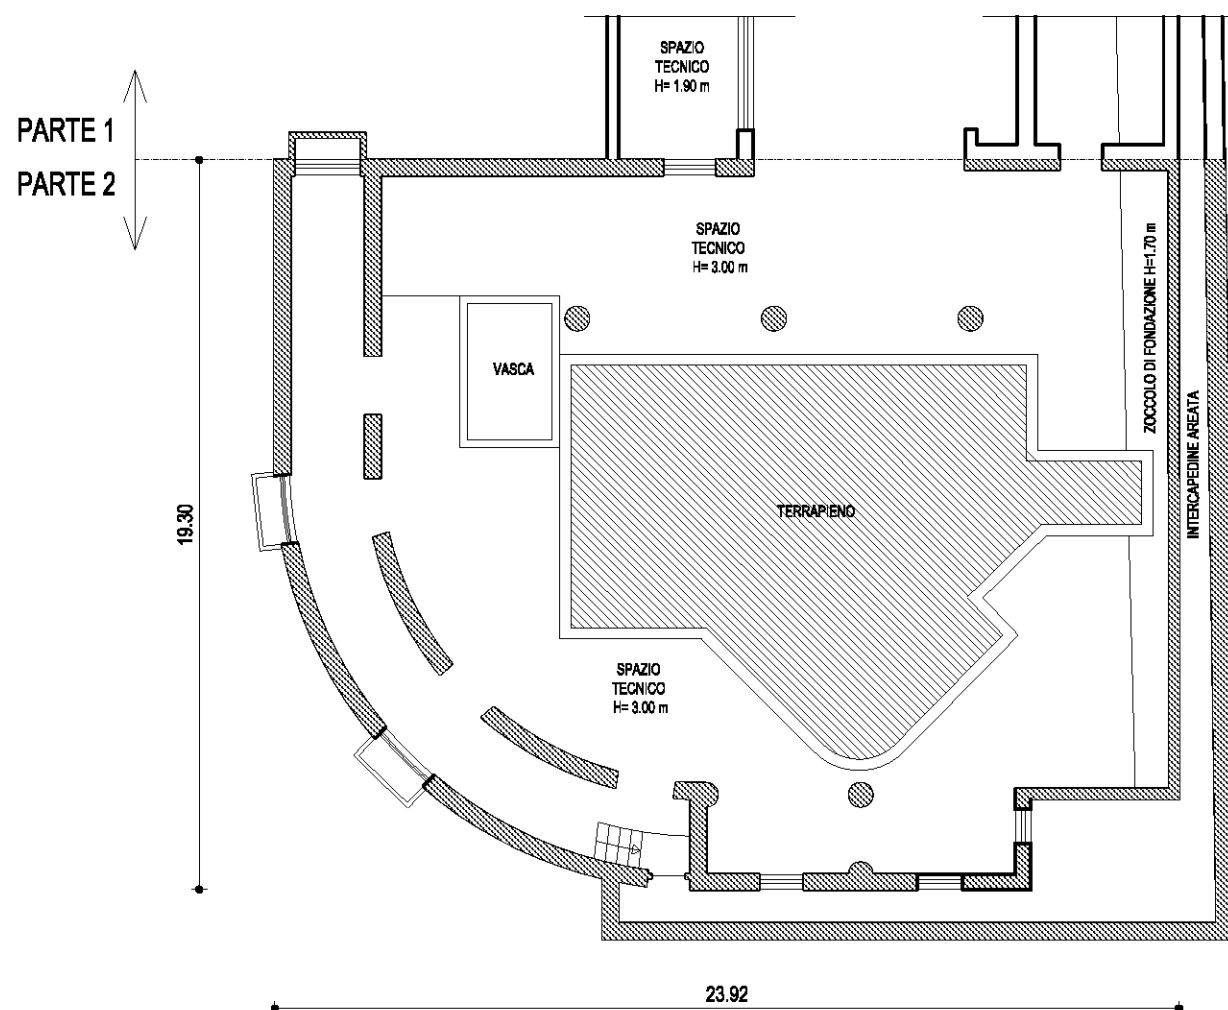

Compilato da Ing. Nicola Margoni

Iscritto all' Albo degli Ingegneridella Prov. di TRENTO N. 3137

Mod. Am (Fabbricati)

Rilievo in conformita' allo stato reale

Data 07/05/2013

Timbro e firma (*) _____
 (*non dovuta per invio telematico)



SCALA 1:200

Indicare le principali misure esterne



PROVINCIA AUTONOMA DI TRENTO



SERVIZIO CATASTO

UFFICIO DEL CATASTO DI: BORGIO VALSUGANA

COMUNE AMMINISTRATIVO DI: LEVICO

C.C. LEVICO

P.ed. 1681


Sub. /

P.T. 5449

PROT. (riservato all'Ufficio)

N. d'ord. 5 di N. fogli 12

PIANTA PIANO TERRA
PARTE 1
PARTE STORICA h = 3.40 m
PARTE AMPLIATA h = 3.20 m

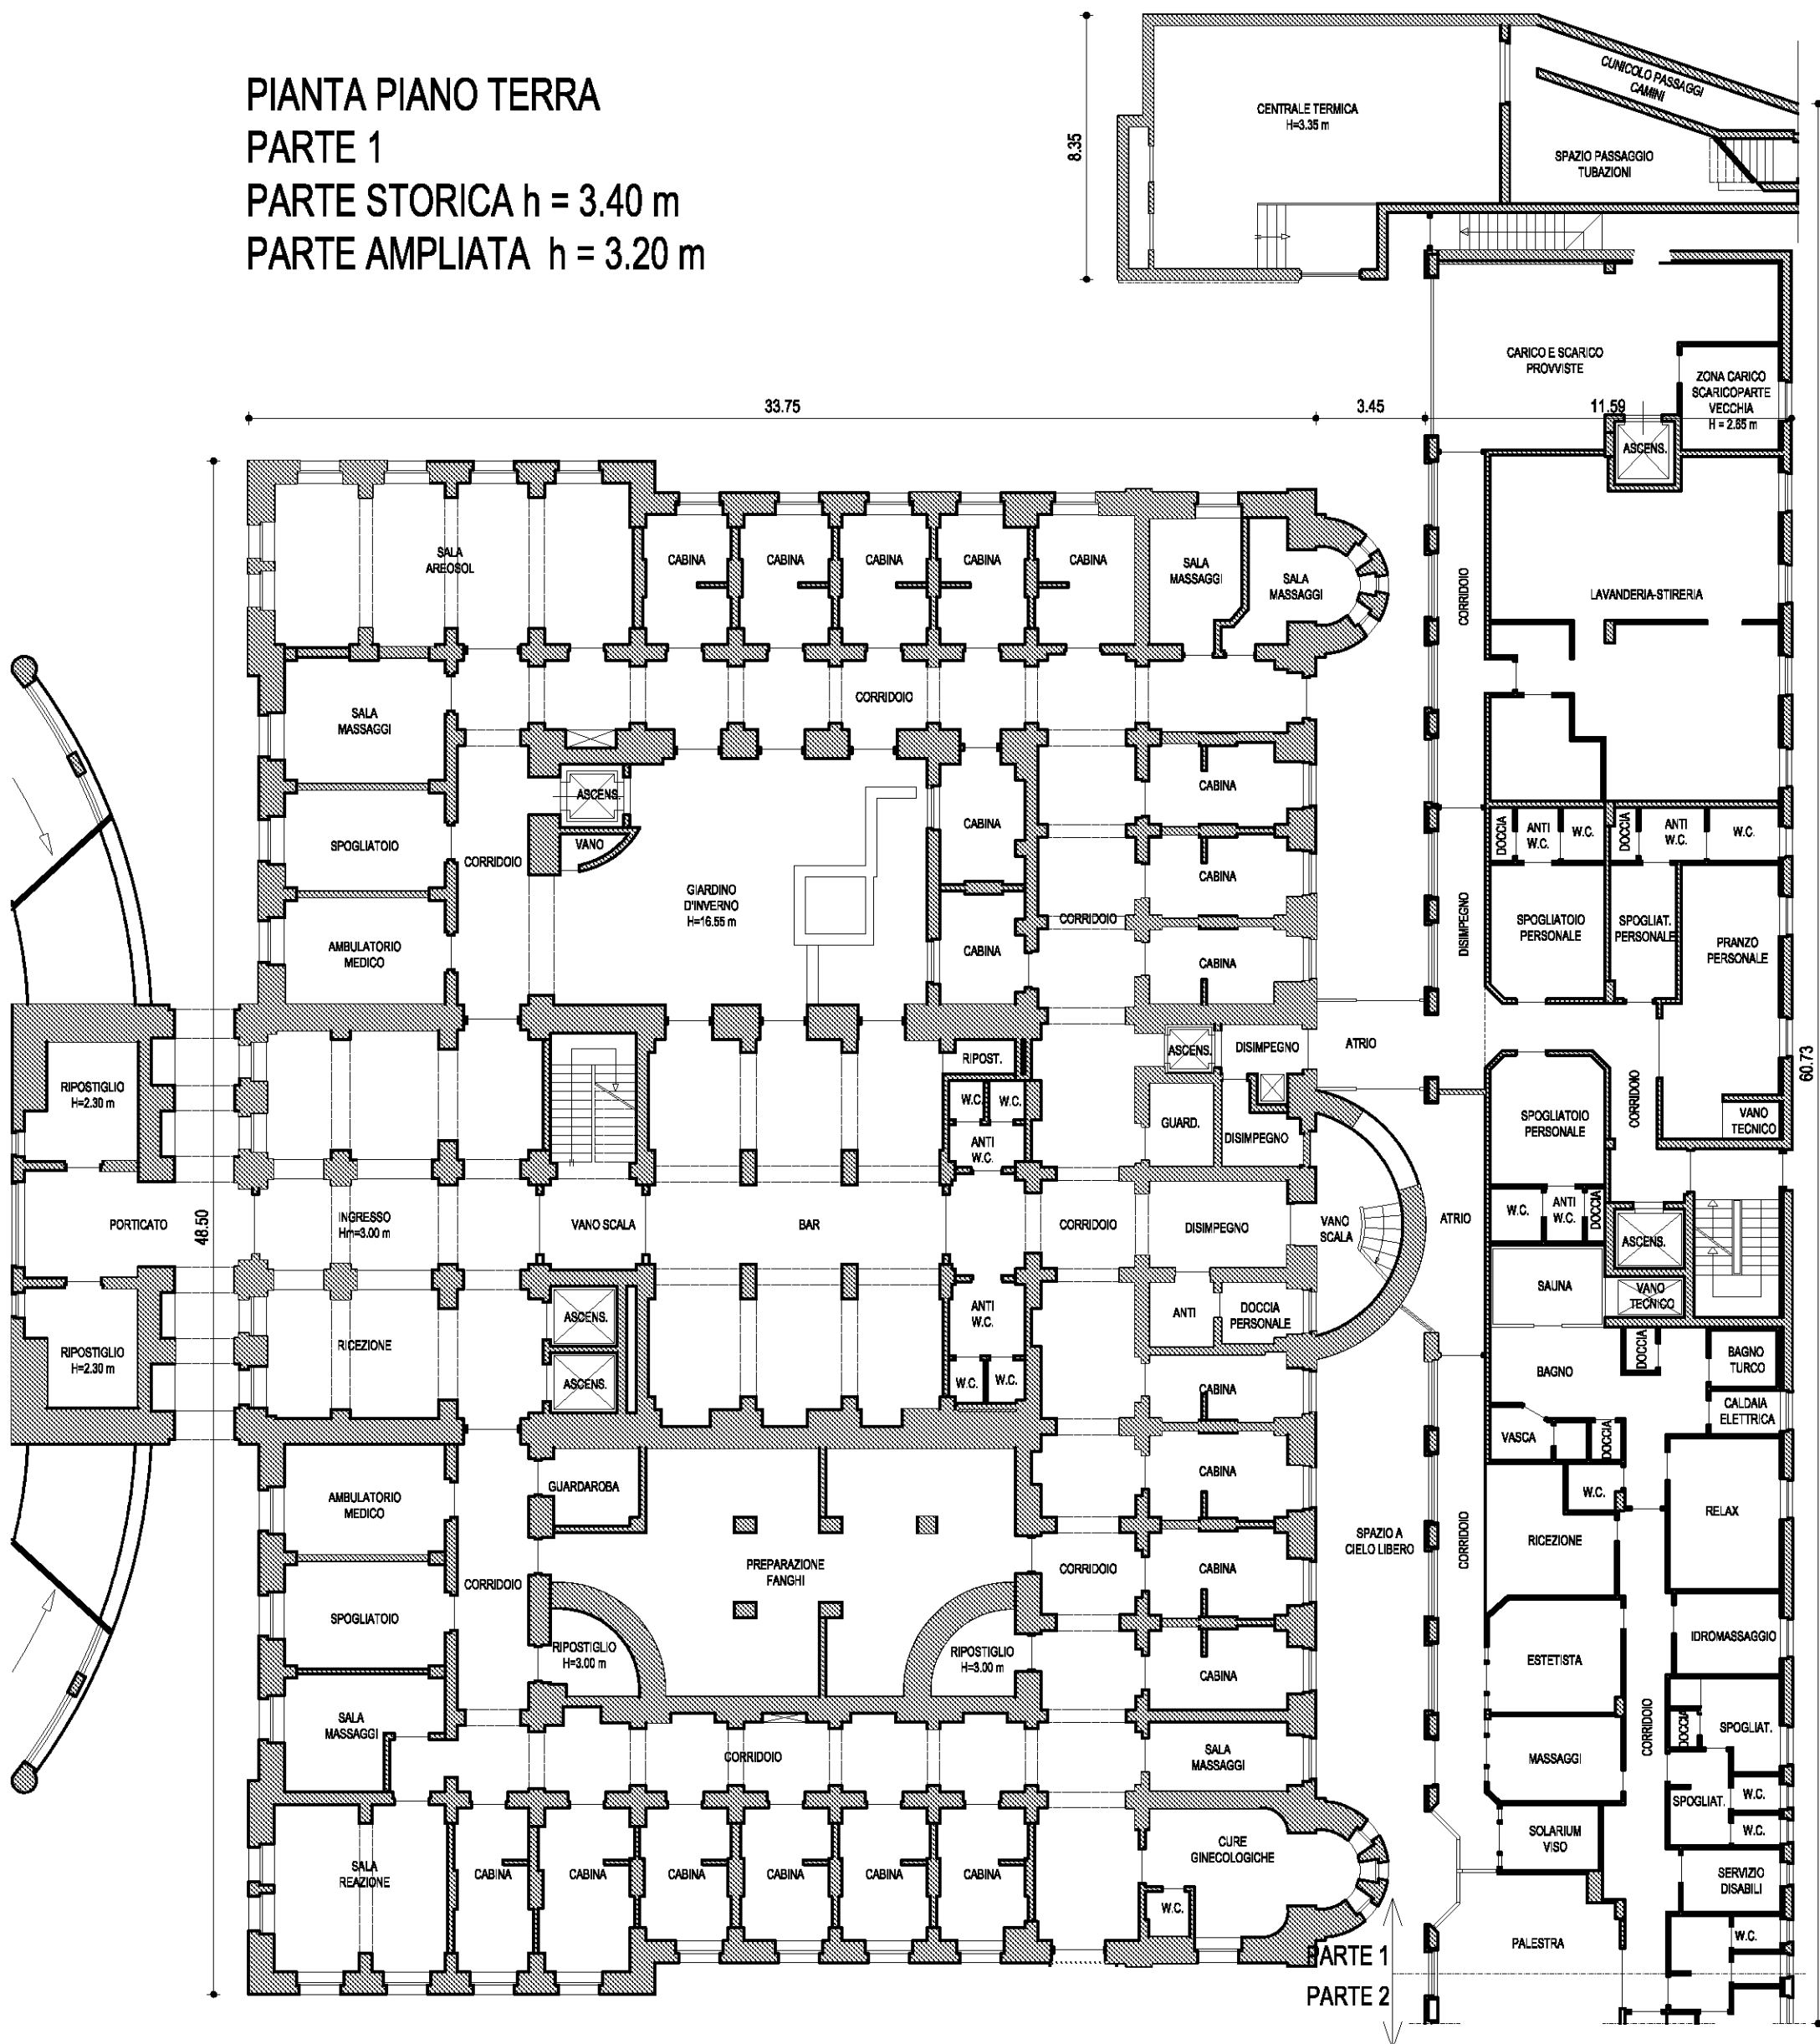

Compilato da Ing. Nicola Margoni
Iscritto all' Albo degli Ingegneri
della Prov. di TRENTO N. 3137
Mod. Am (Fabbricati)


Rilievo in conformita' allo stato reale

Data 07/05/2013

Timbro e firma (*)

(*non dovuta per invio telematico)

orientamento

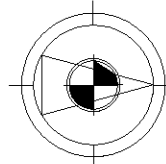

SCALA 1:200

Indicare le principali misure esterne



PROVINCIA AUTONOMA DI TRENTO



SERVIZIO CATASTO

UFFICIO DEL CATASTO DI: BORGIO VALSUGANA

COMUNE AMMINISTRATIVO DI: LEVICO

C.C. LEVICO P.ed. 1681 Sub. / P.T. 5449

PROT. (riservato all'Ufficio)



N. d'ord. 6 di N. fogli 12

PIANTA PIANO TERRA

PARTE 2

PARTE STORICA h = 3.40 m

PARTE AMPLIATA h = 3.20 m

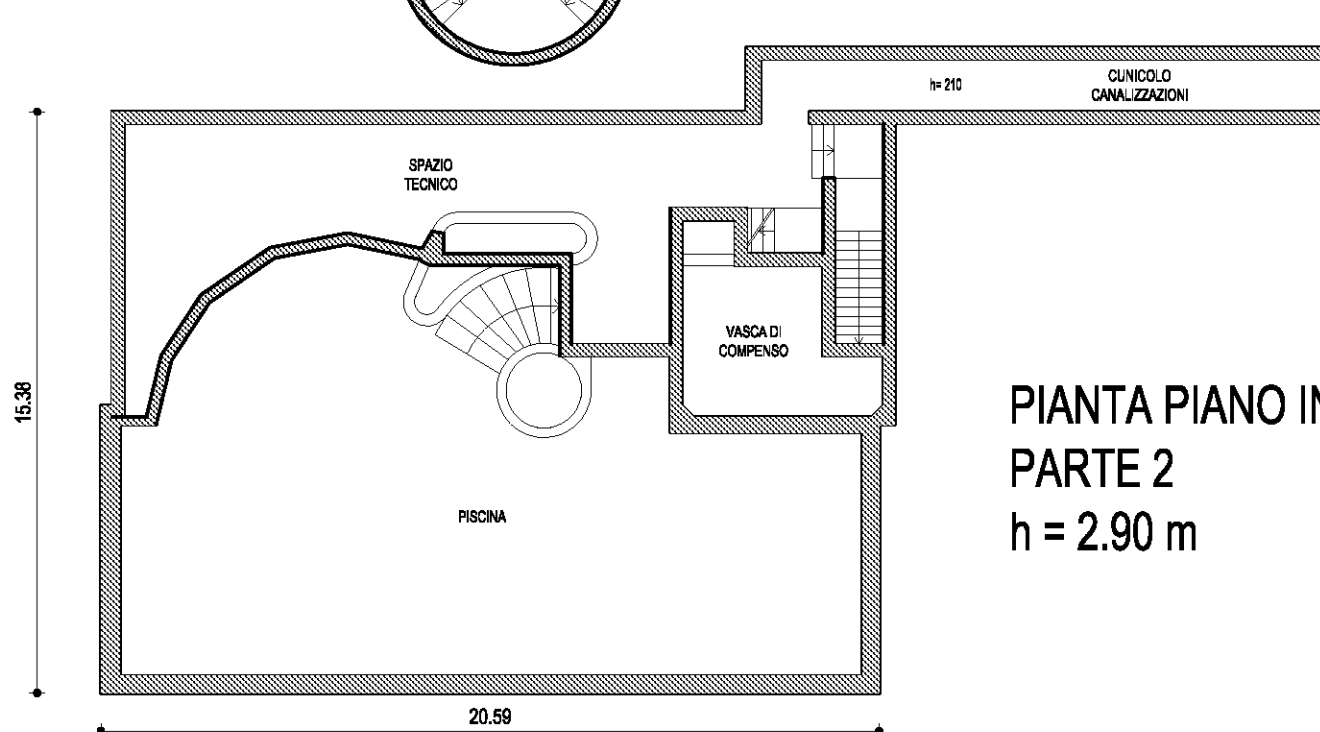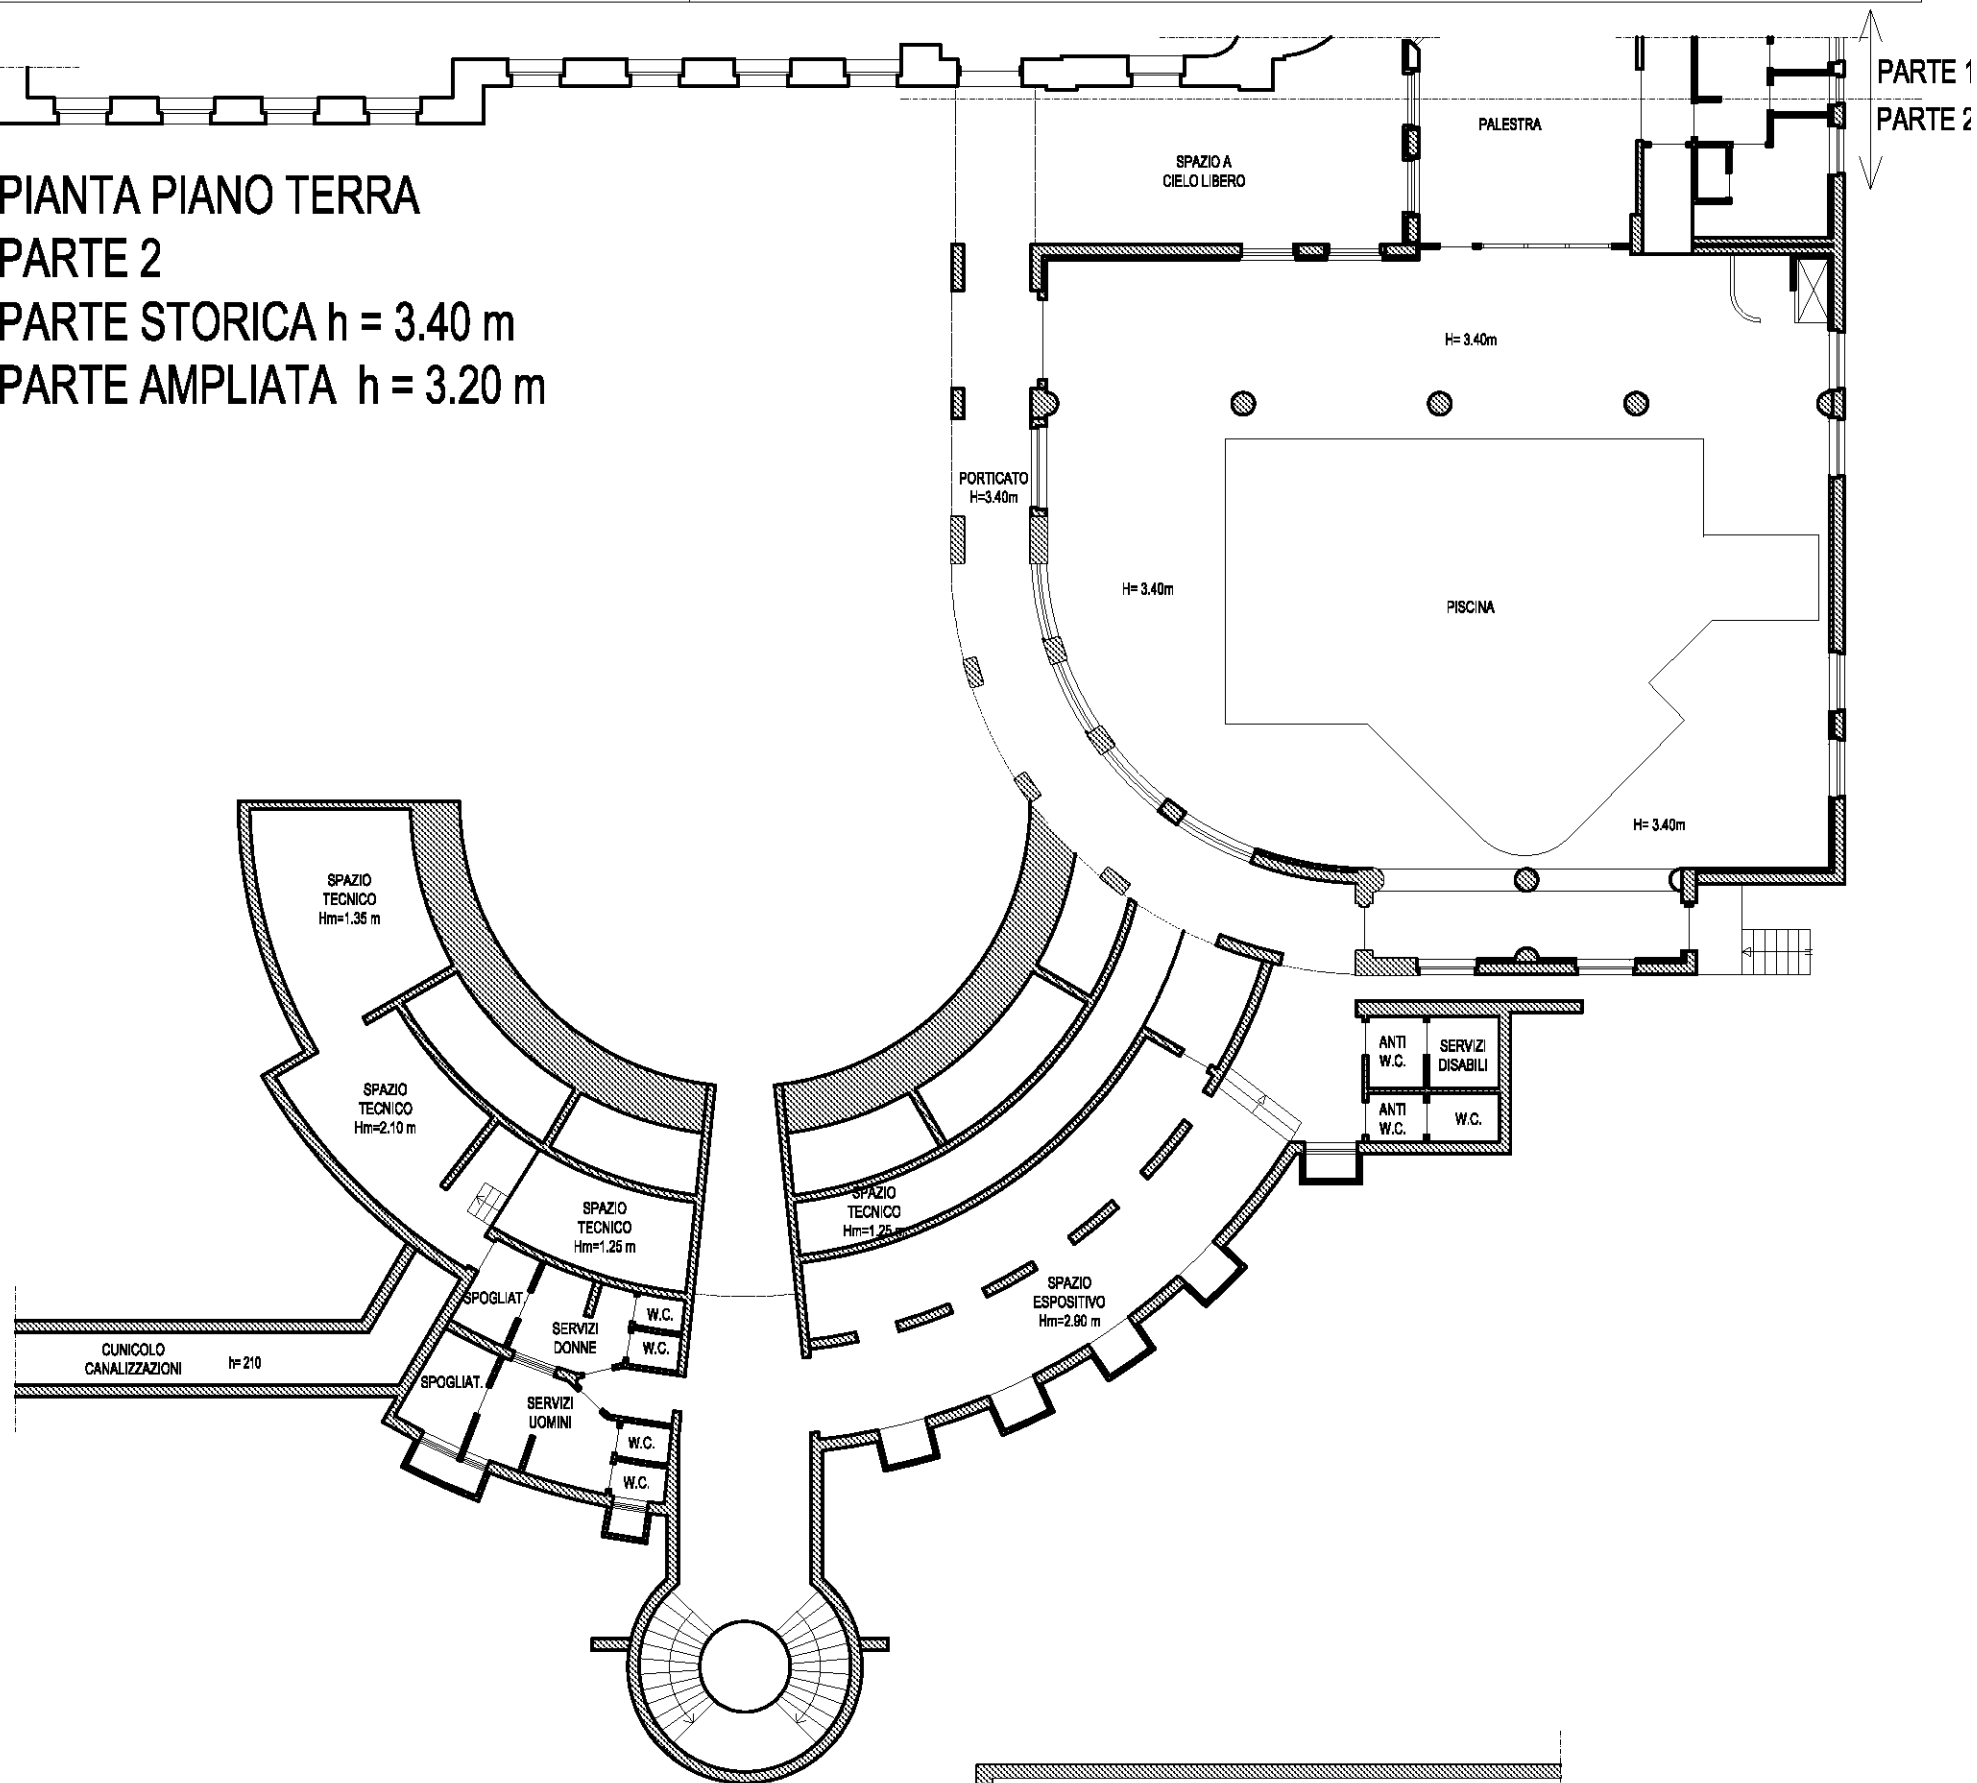

PIANTA PIANO INTERRATO

PARTE 2

h = 2.90 m

Compilato da Ing. Nicola Margoni

Iscritto all' Albo degli Ingegneri

della Prov. di TRENTO N. 3137

Mod. Am (Fabbricati)


Rilievo in conformita' allo stato reale

Data 07/05/2013

Timbro e firma (*)

(*non dovuta per invio telematico)

orientamento

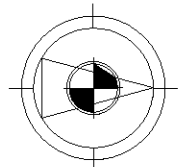

SCALA 1:200

Indicare le principali misure esterne



PROVINCIA AUTONOMA DI TRENTO



SERVIZIO CATASTO

UFFICIO DEL CATASTO DI: BORGIO VALSUGANA

COMUNE AMMINISTRATIVO DI: LEVICO

C.C. LEVICO

P.ed. 1681

Sub. /

P.T. 5449

PROT. (riservato all'Ufficio)


N. d'ord. 7 di N. fogli 12

PIANTA PRIMO PIANO

PARTE1

PARTE STORICA h = 3.50 m

PARTE AMPLIATA h = 3.10 m

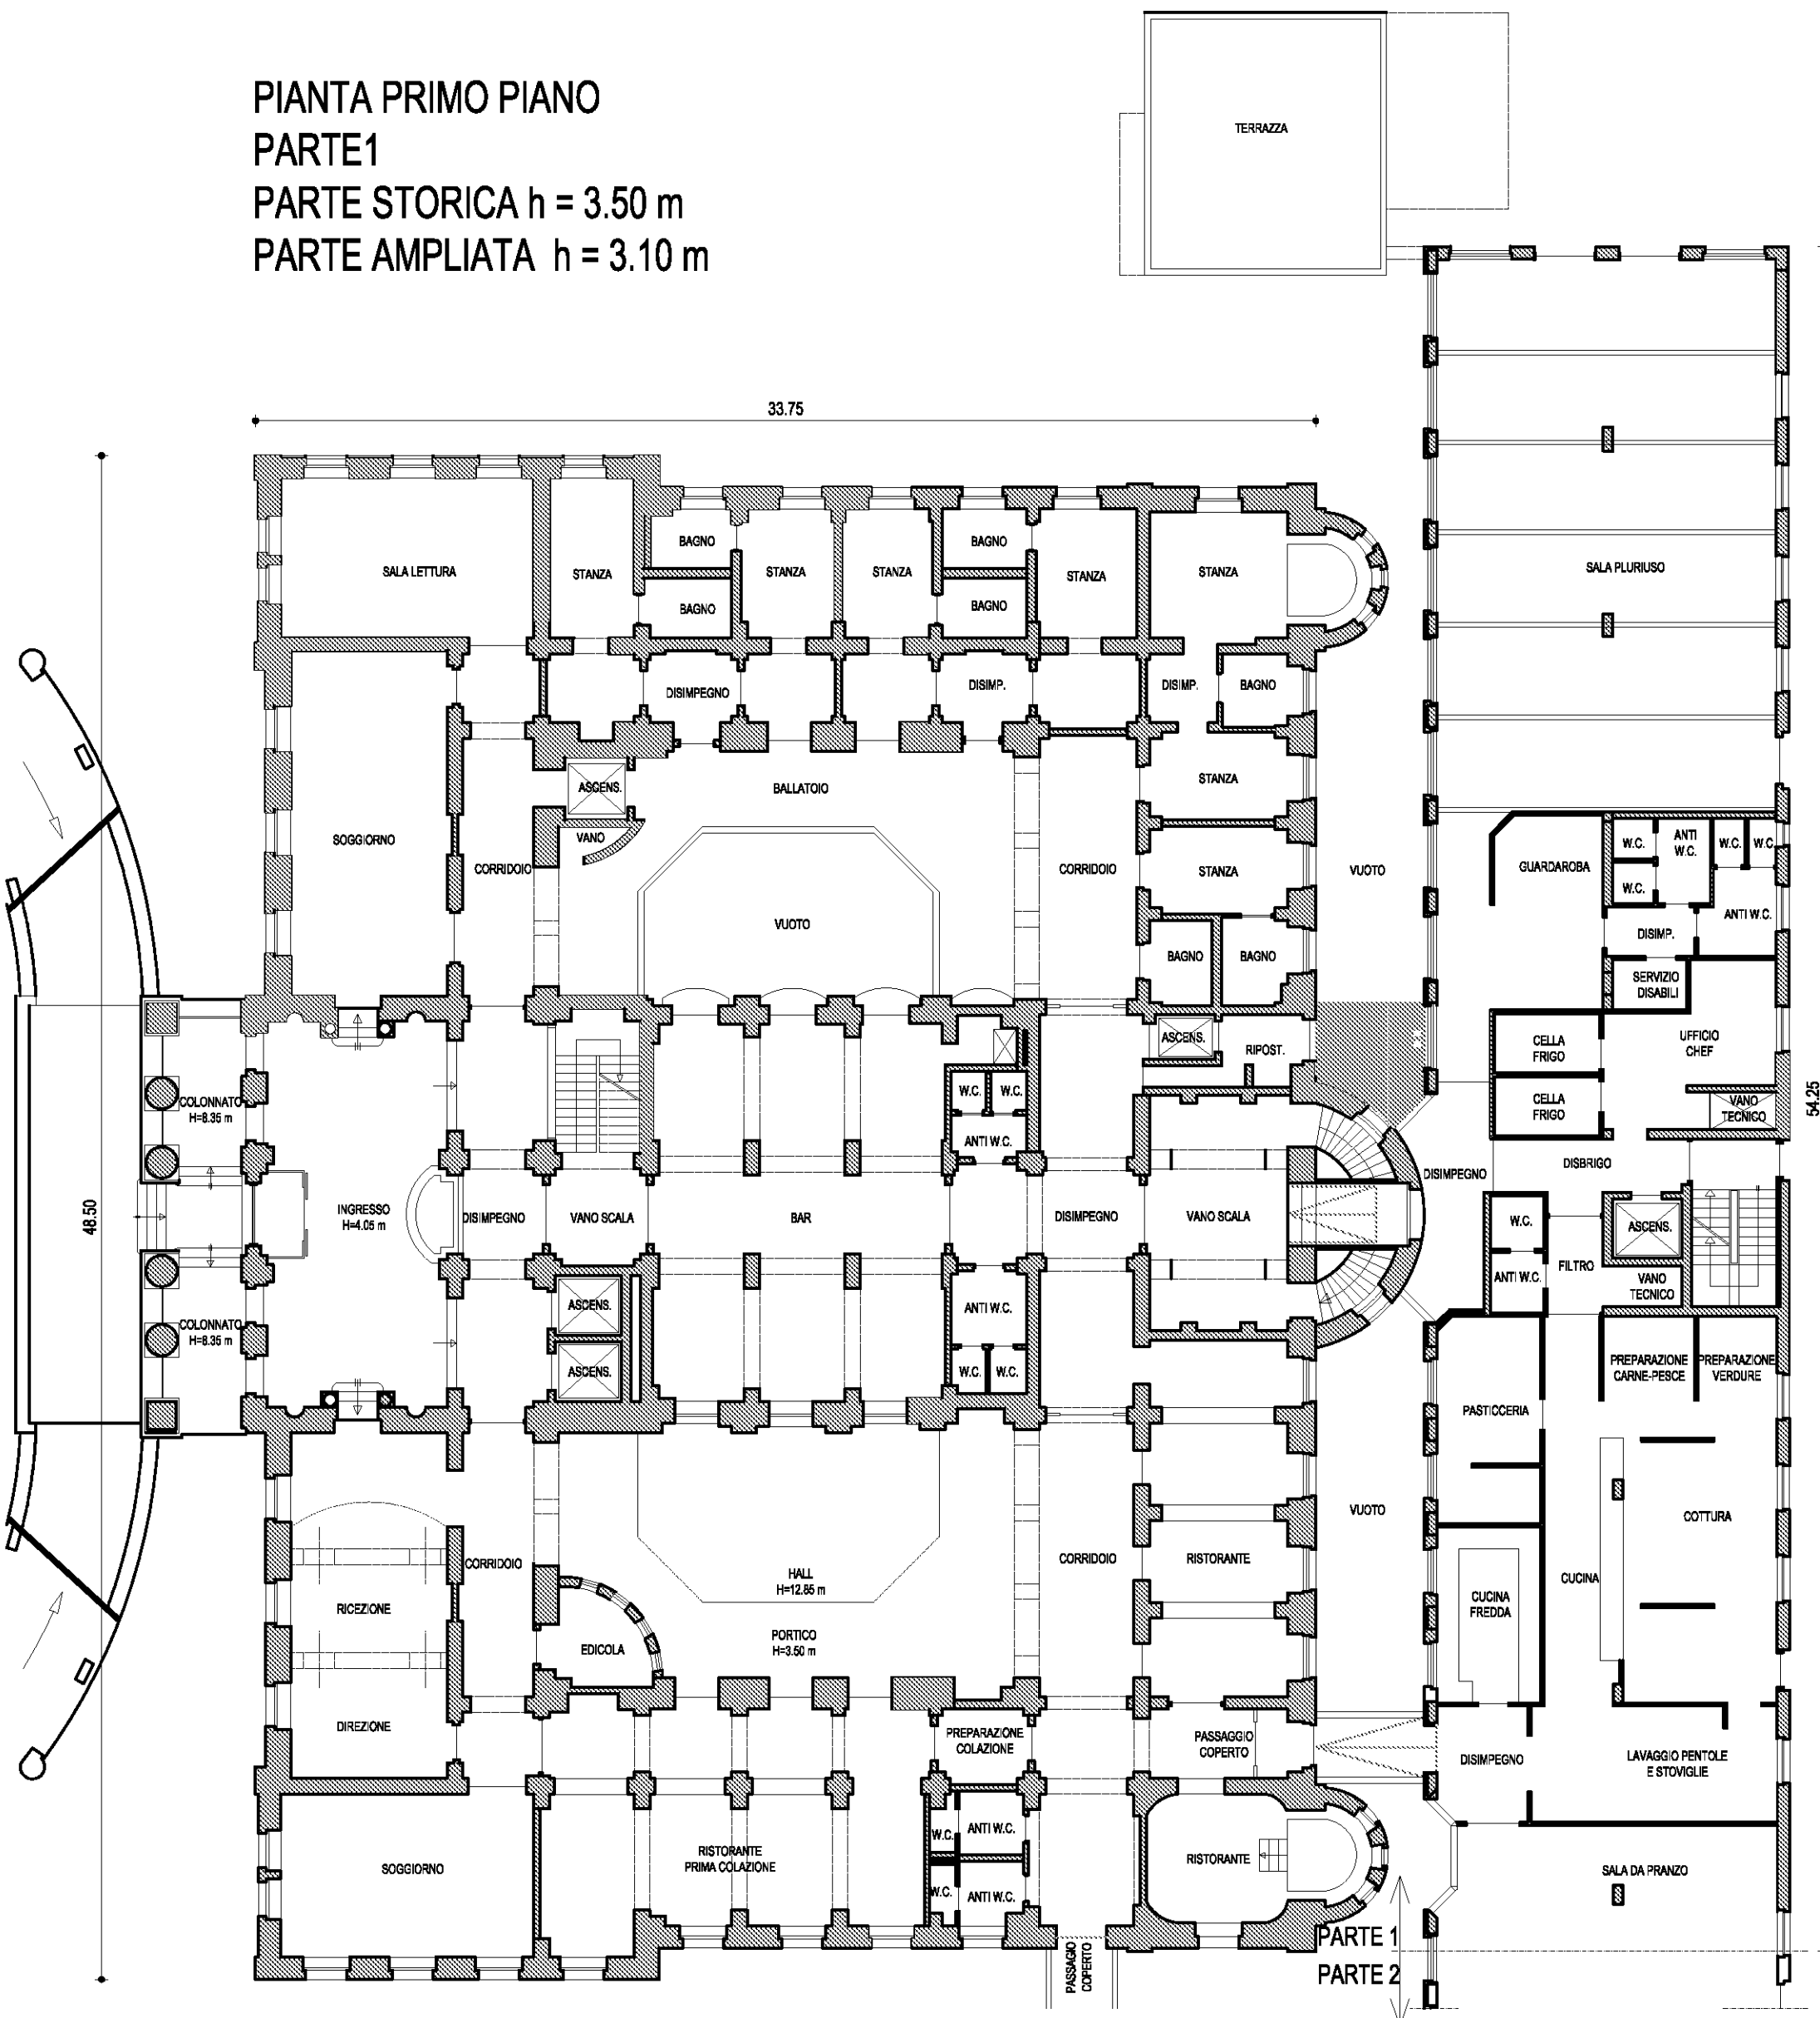

Compilato da Ing. Nicola Margoni

Iscritto all' Albo degli Ingegneri

della Prov. di TRENTO N. 3137

Mod. Am (Fabbricati)


Rilievo in conformita' allo stato reale

Data 07/05/2013

Timbro e firma (*)

(*non dovuta per invio telematico)

orientamento

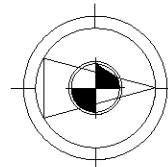

SCALA 1:200

Indicare le principali misure esterne



PROVINCIA AUTONOMA DI TRENTO



SERVIZIO CATASTO

UFFICIO DEL CATASTO DI: BORGIO VALSUGANA


COMUNE AMMINISTRATIVO DI: LEVICO

C.C. LEVICO P.ed. 1681 Sub. / _____ P.T. 5449

PROT. _____ (riservato all'Ufficio)

N. d'ord. 8 di N. fogli 12

PIANTA PRIMO PIANO
PARTE 2
PARTE STORICA h = 3.50 m
PARTE AMPLIATA h = 3.10 m

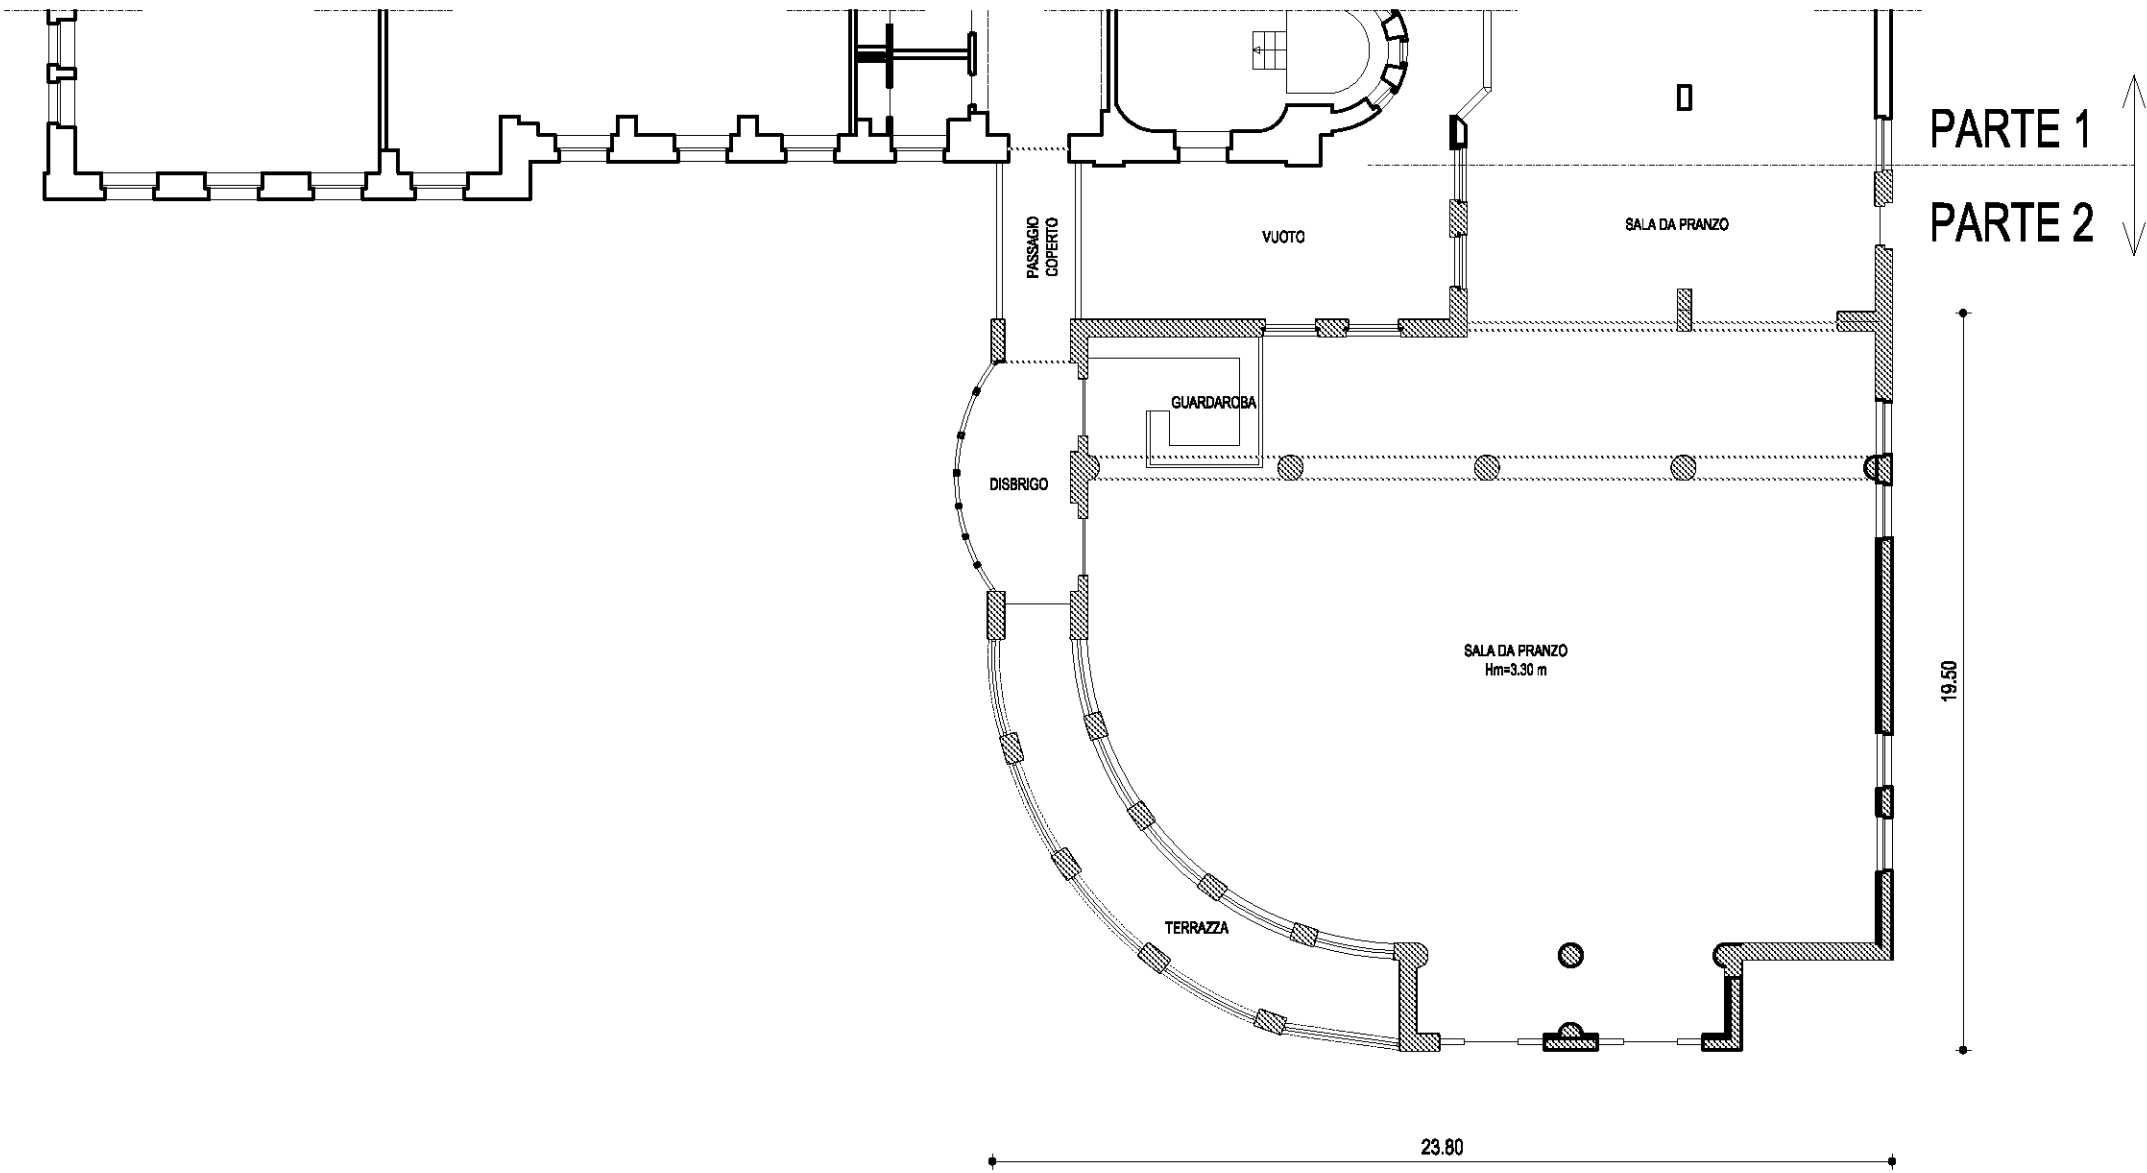

Compilato da Ing. Nicola Margoni
Iscritto all' Albo degli Ingegneri
della Prov. di TRENTO N. 3137
Mod. Am (Fabbricati)


Rilievo in conformita' allo stato reale
Data 07/05/2013
Timbro e firma (*) _____
(*non dovuta per invio telematico)

orientamento

SCALA 1:200
Indicare le principali misure esterne



PROVINCIA AUTONOMA DI TRENTO

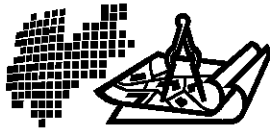

SERVIZIO CATASTO

UFFICIO DEL CATASTO DI: BORGO VALSUGANA

COMUNE AMMINISTRATIVO DI: LEVICO

C.C. LEVICO P.ed. 1681 Sub. / P.T. 5449

PROT. (riservato all'Ufficio)



N. d'ord. 9 di N. fogli 12

PIANTA SECONDO PIANO

PARTE 1

h = 3.10 m

33.75

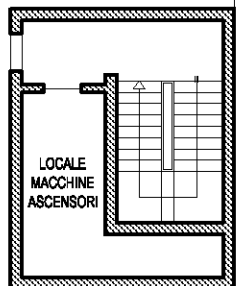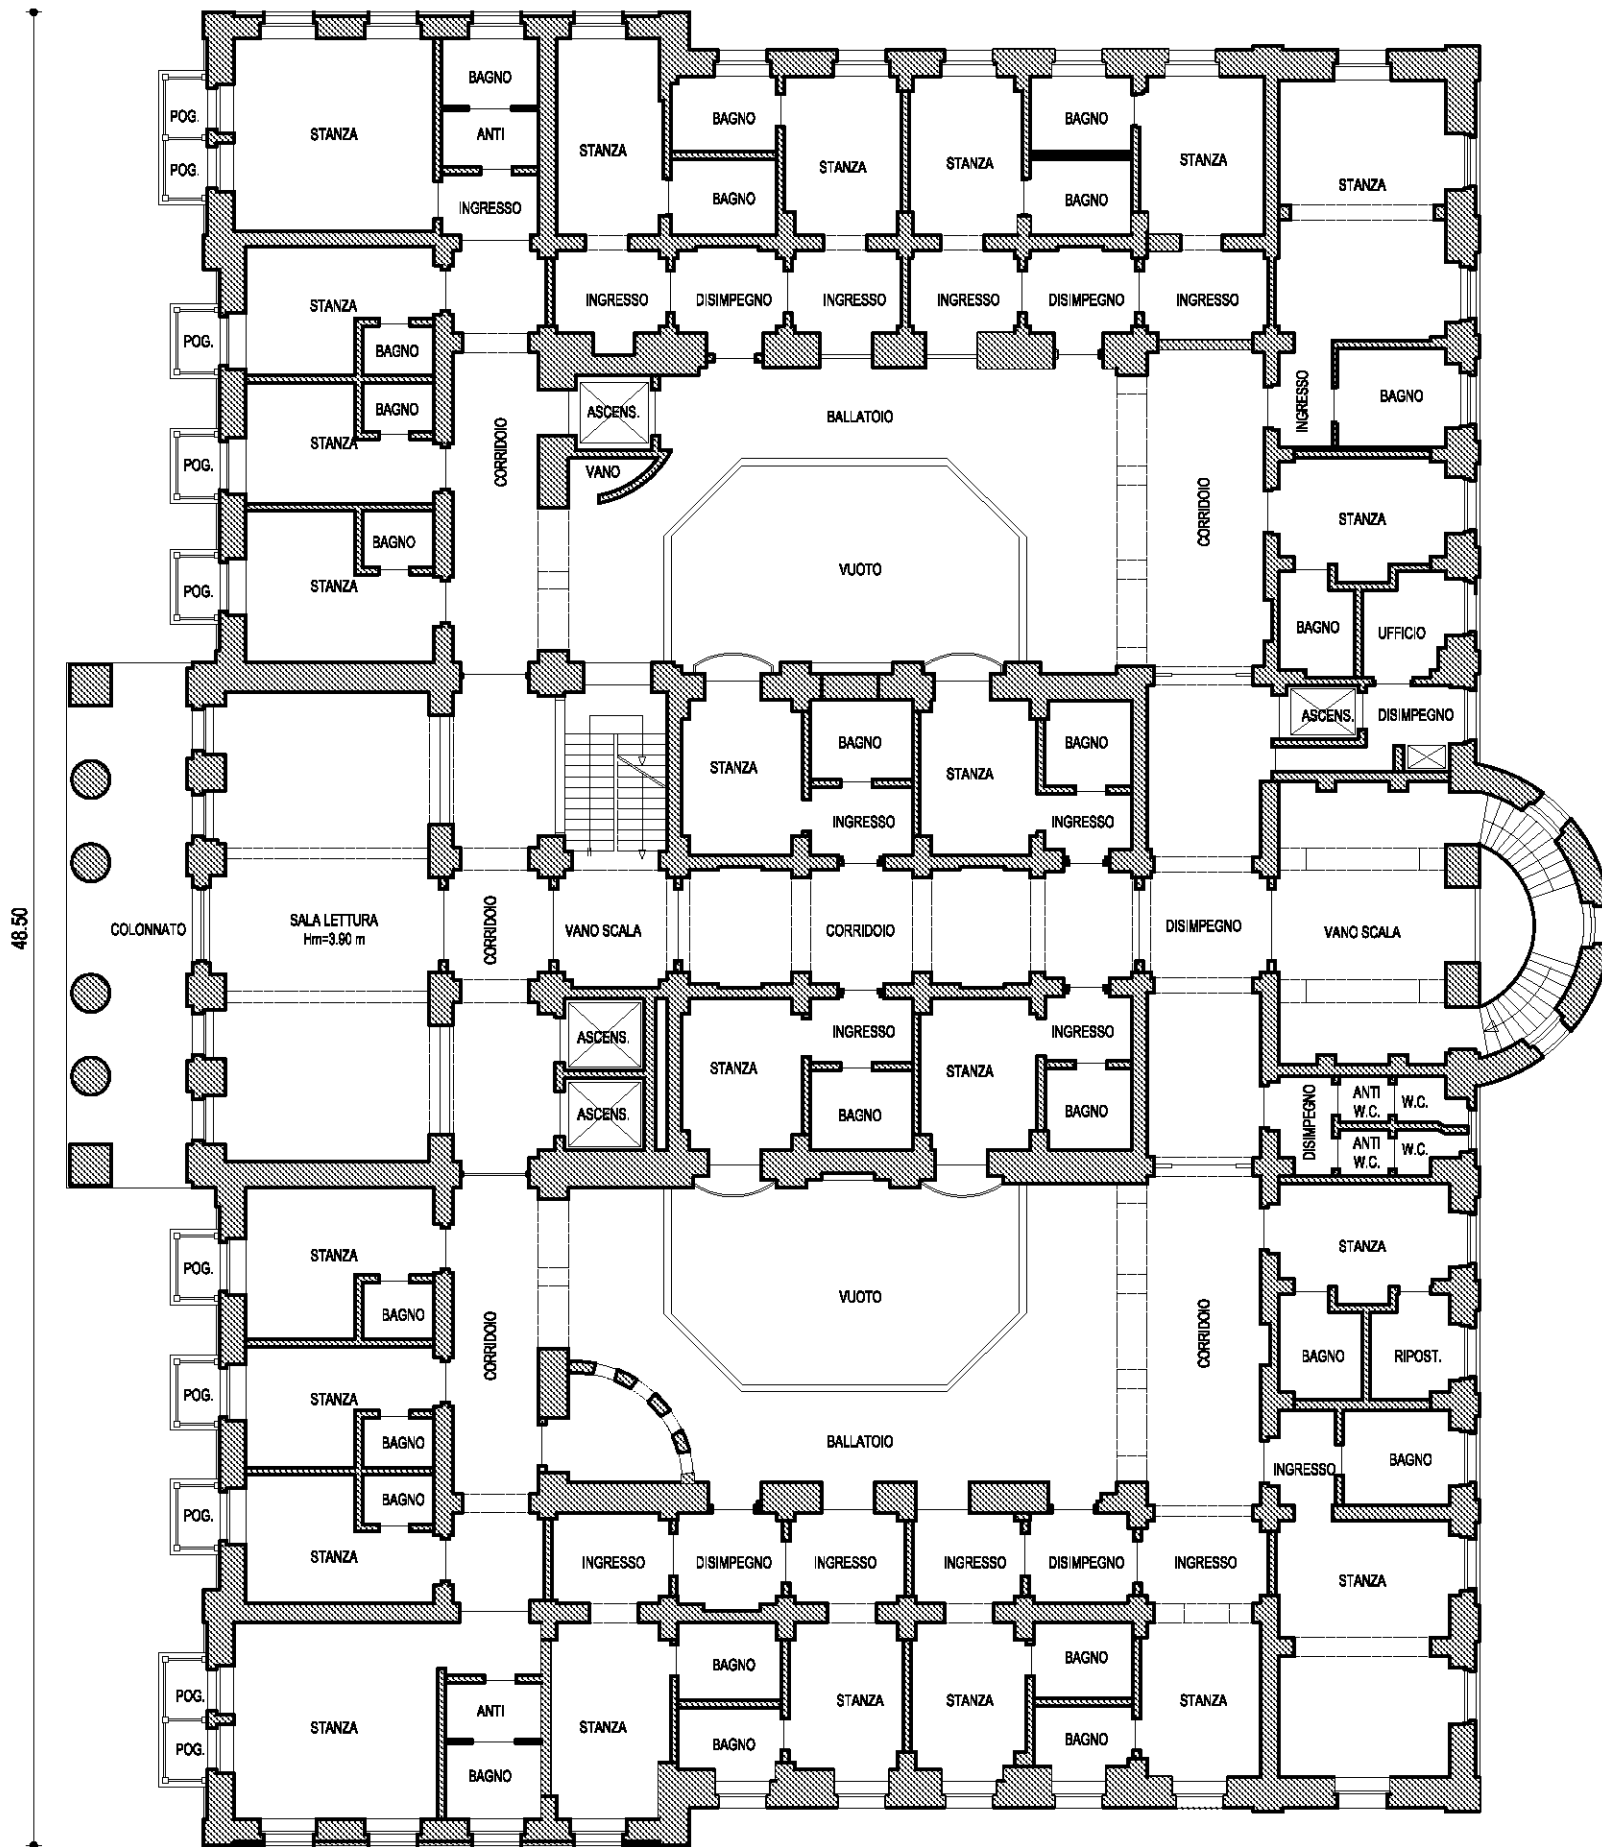

Compilato da Ing. Nicola Margoni

Iscritto all' Albo degli Ingegneri

della Prov. di TRENTO N. 3137

Mod. Am (Fabbricati)


Rilievo in conformita' allo stato reale

Data 07/05/2013

Timbro e firma (*)

(*non dovuta per invio telematico)

orientamento

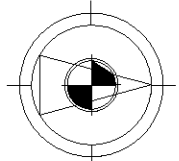

SCALA 1:200


Indicare le principali misure esterne



PIANTA TERZO PIANO

PARTE1

$h = 3.10 \text{ m}$

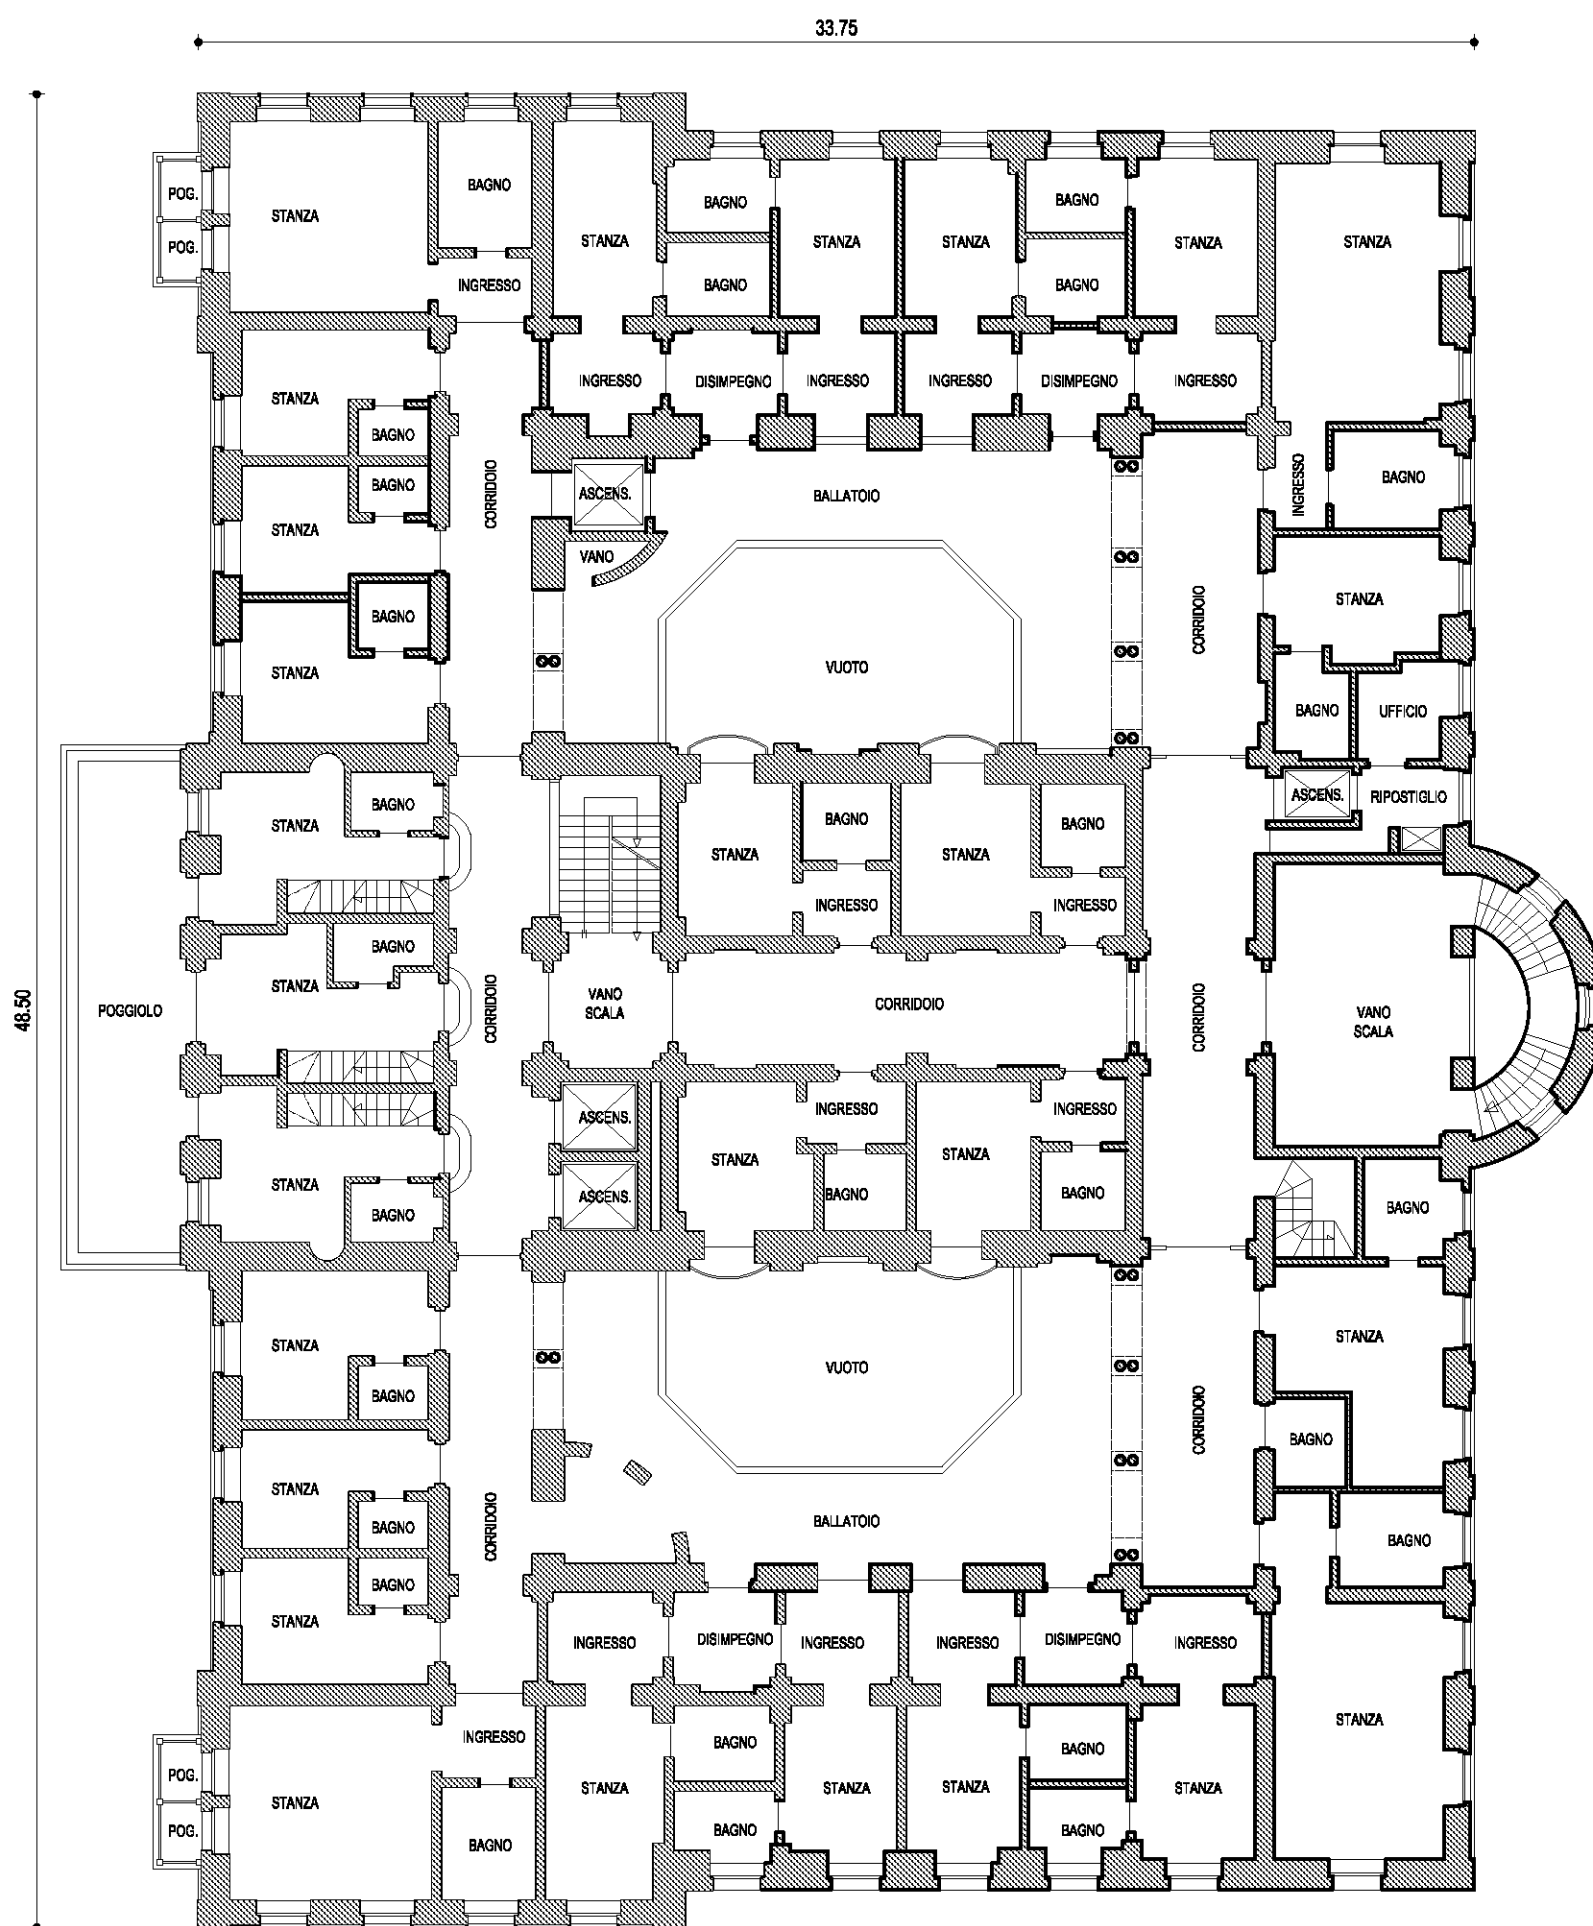

Compilato da Ing. Nicola Margoni

Isritto all' Albo degli Ingegneri

della Prov. di TRENTO N. 3137

Mod. Am (Fabbricati)


Rilievo in conformita' allo stato reale

Data 07/05/2013

Timbro e firma (*)

(*non dovuta per invio telematico)

orientamento

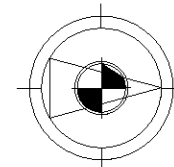


SCALA 1:200

Indicare le principali misure esterne



PROVINCIA AUTONOMA DI TRENTO

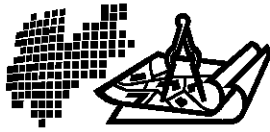

SERVIZIO CATASTO

UFFICIO DEL CATASTO DI: BORGIO VALSUGANA

COMUNE AMMINISTRATIVO DI: LEVICO

C.C. LEVICO

P.ed. 1681

Sub. /


P.T. 5449

PROT. (riservato all'Ufficio)

N. d'ord. 11 di N. fogli 12

PIANTA SOTTOTETTO

h = 3.35 m

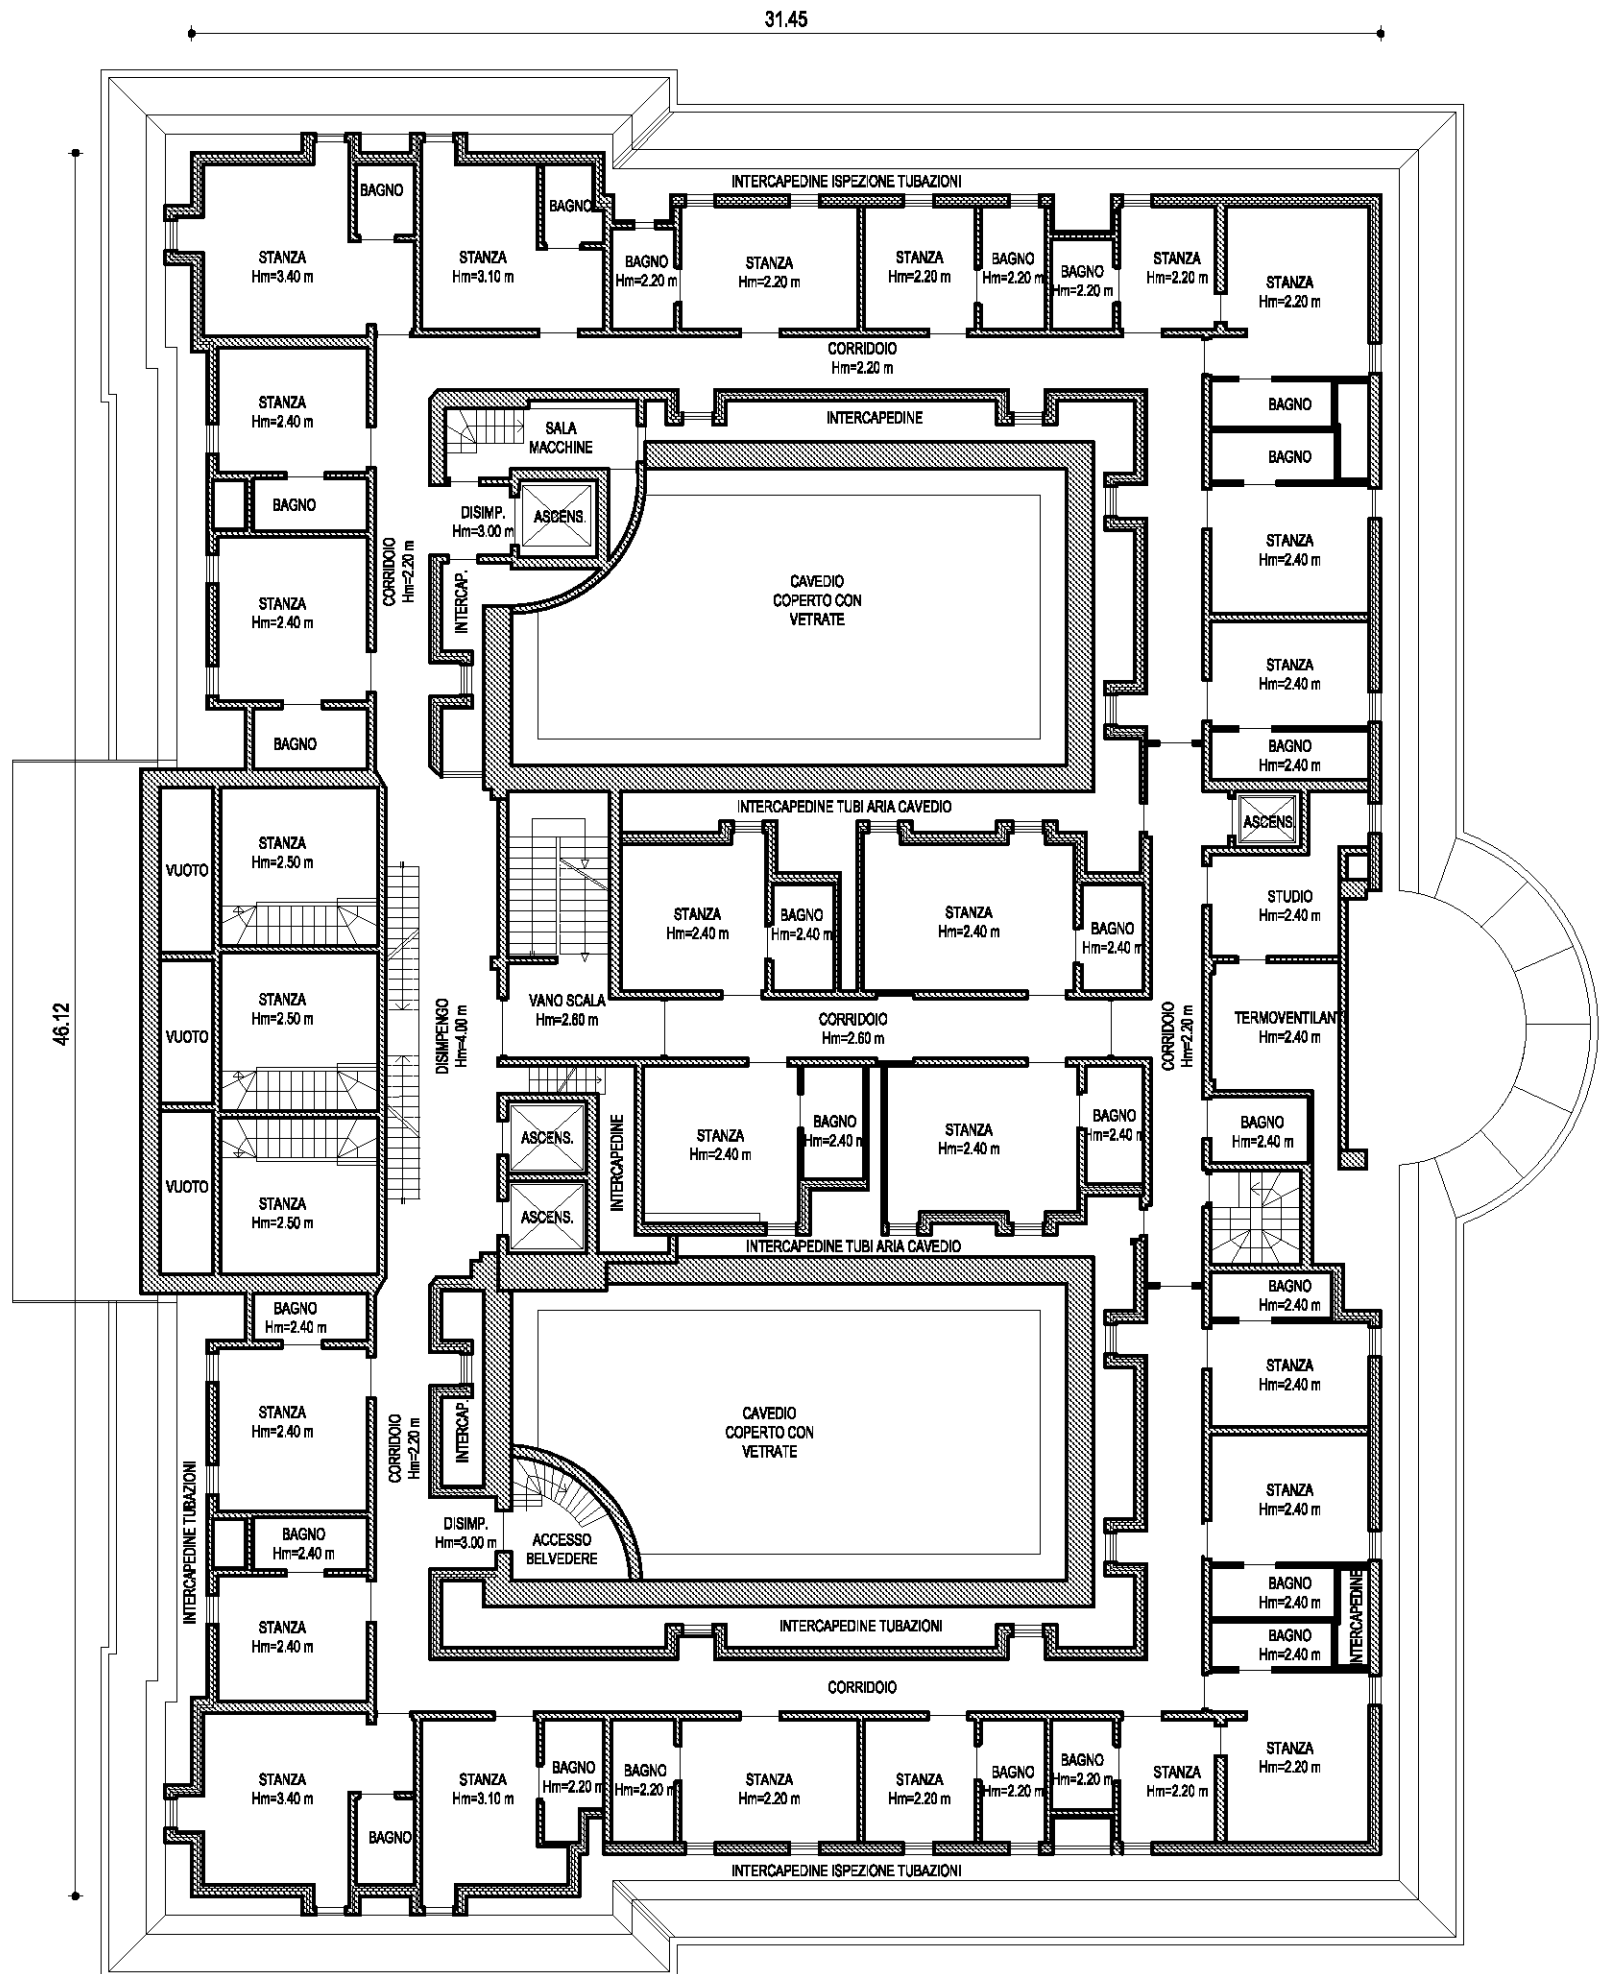

Compilato da Ing. Nicola Margoni

Iscritto all' Albo degli Ingegneri

della Prov. di TRENTO N. 3137

Mod. Am (Fabbricati)


Rilievo in conformita' allo stato reale

Data 07/05/2013

Timbro e firma (*)

(*non dovuta per invio telematico)

orientamento

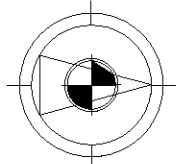

SCALA 1:200

Indicare le principali misure esterne



SERVIZIO CATASTO

UFFICIO DEL CATASTO DI: **BORGO VALSUGANA**


COMUNE AMMINISTRATIVO DI: LEVICO

C.C. LEVICO P.ed. 1681 Sub. / P.T. 5449

PROT. _____ (riservato all'Ufficio)

N. d'ord. 12 di N. fogli 12

PIANTA PARTI RIALZATE DEL SOTTOTETTO

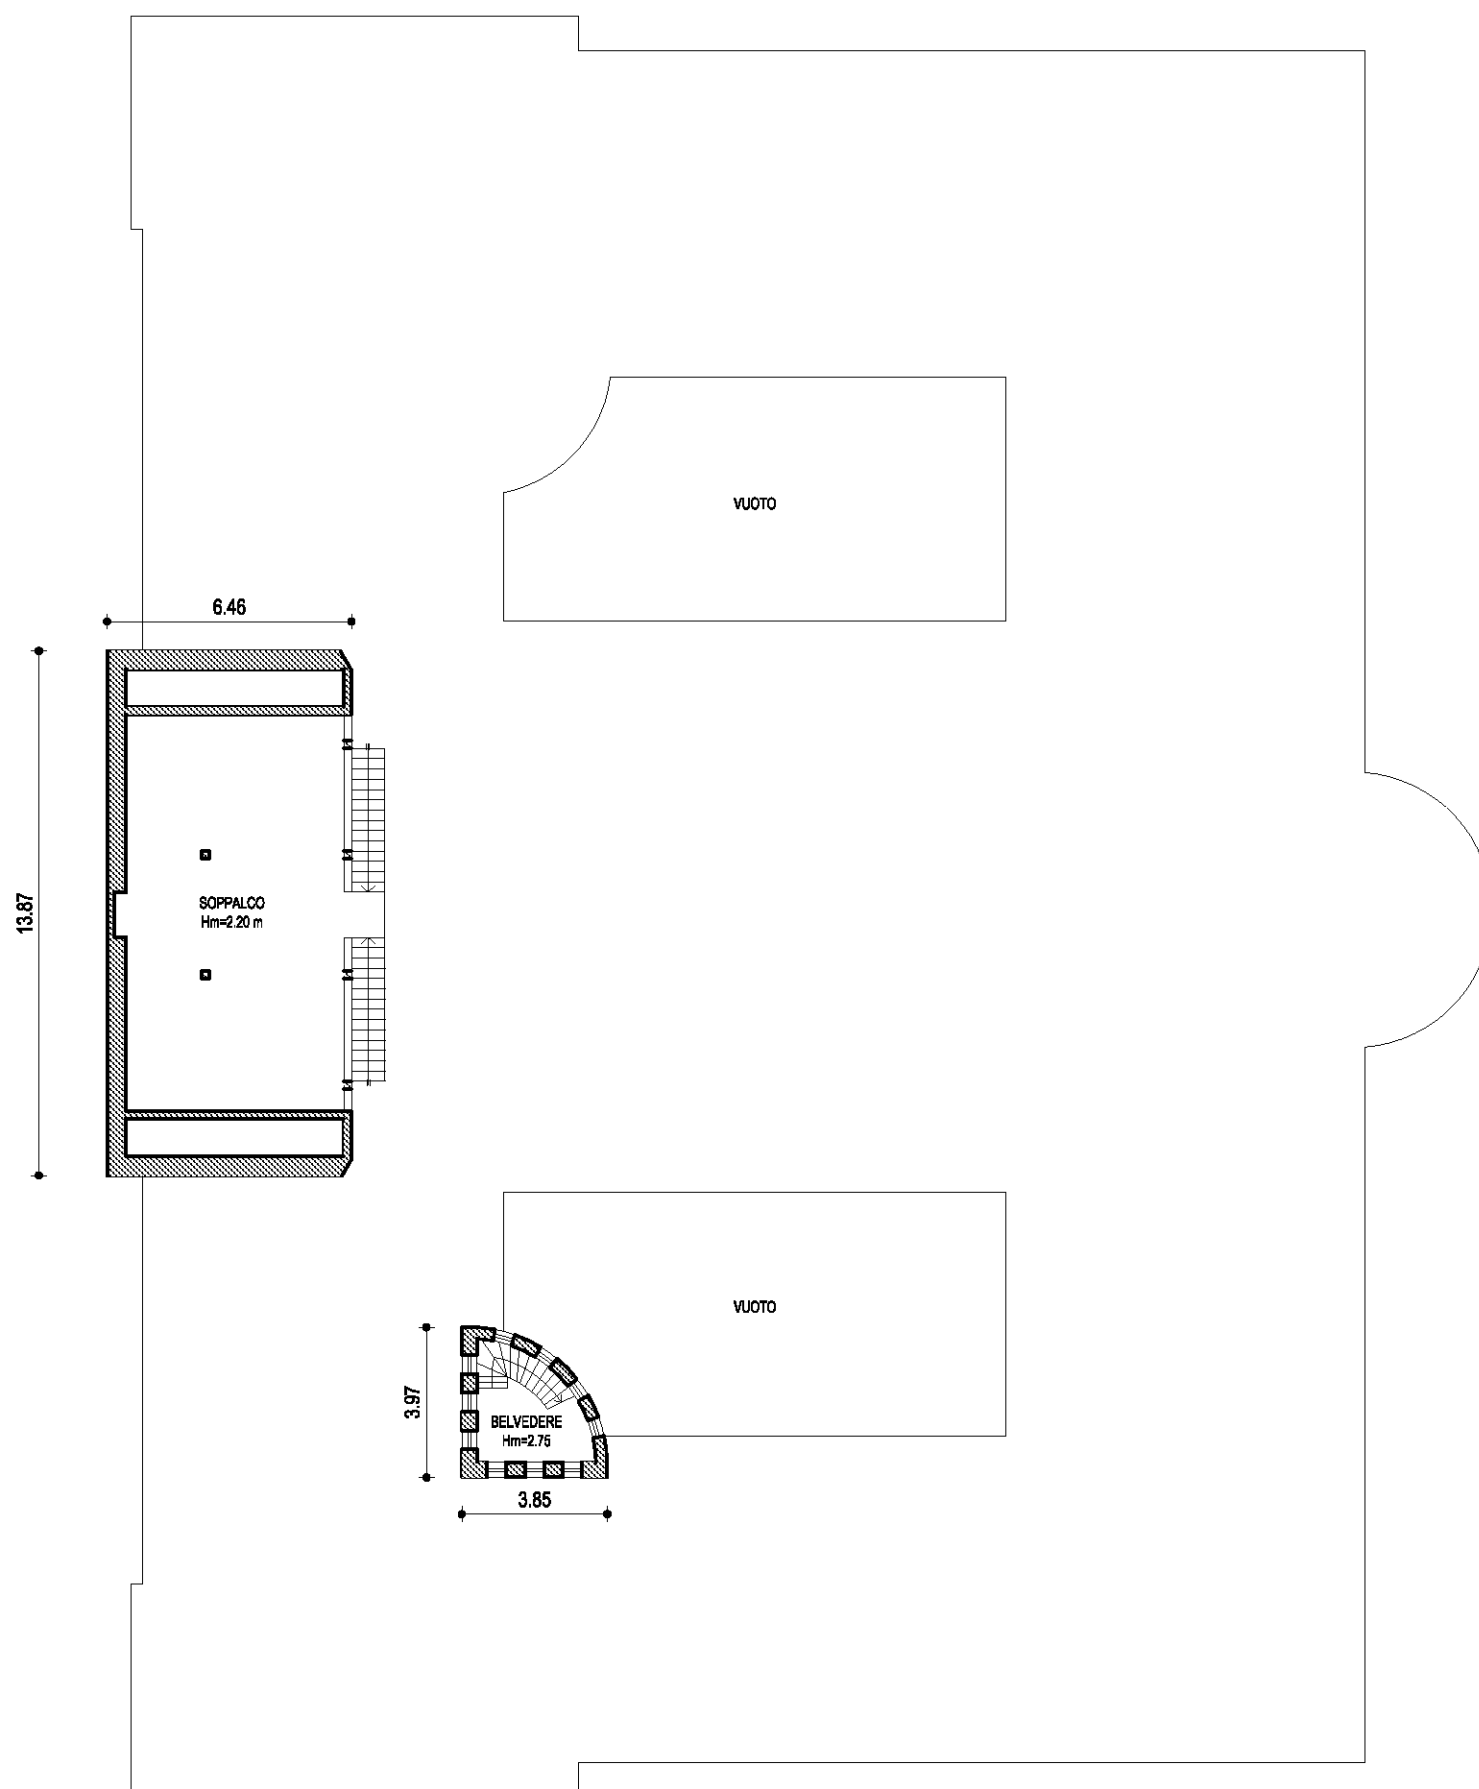

Compilato da Ing. Nicola Margoni

Isritto all' Albo degli Ingegneri

della Prov. di TRENTO N. 3137


Mod. Am (Fabbricati)

Rilievo in conformita' allo stato reale

Data 07/05/2013

Timbro e firma (*) _____
(*non dovuta per invio telematico)

orientamento

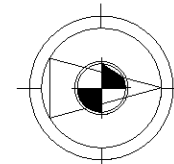

SCALA 1:200

Indicare le principali misure esterne