




DIVISIONE MATERIALE

DELLA P.ED. 913 C.C. BASELGA DI PINE' I

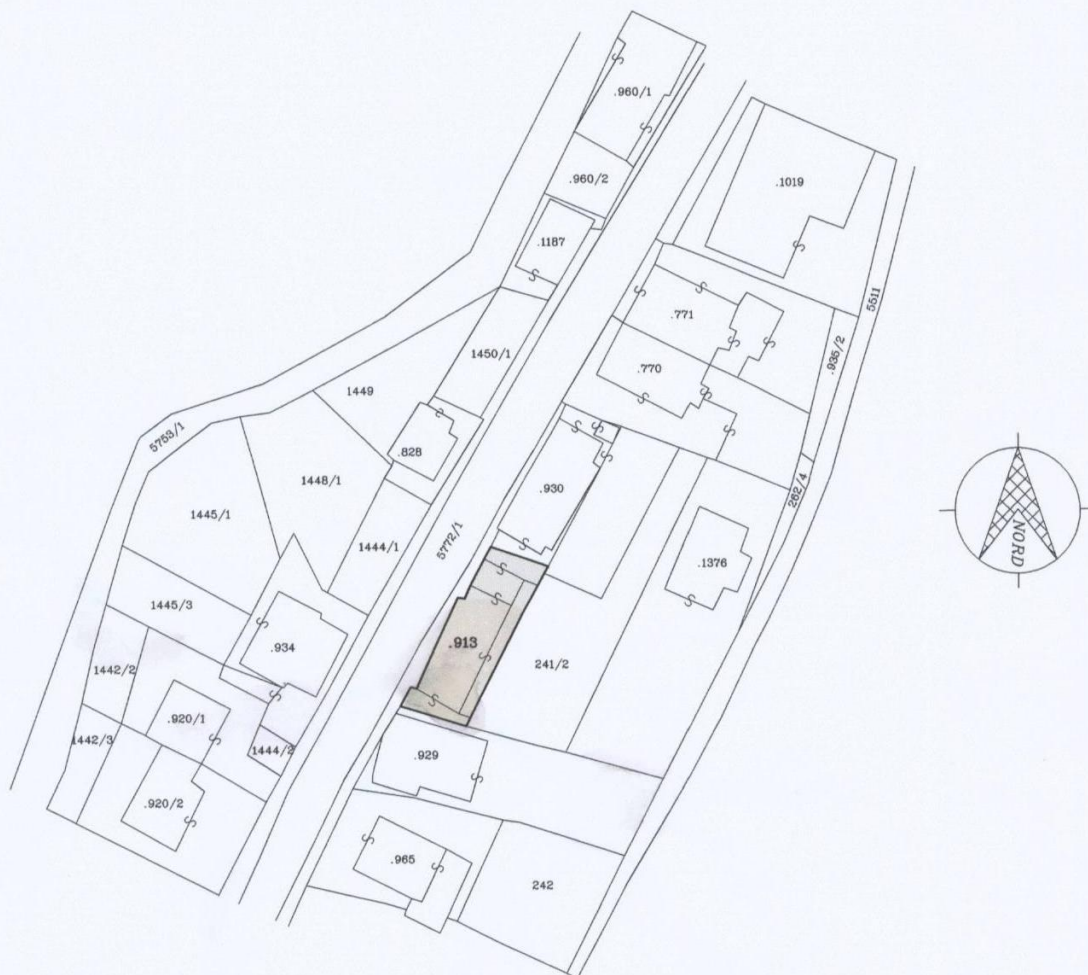

PIANTA PIANO TERRA

Scala 1:200

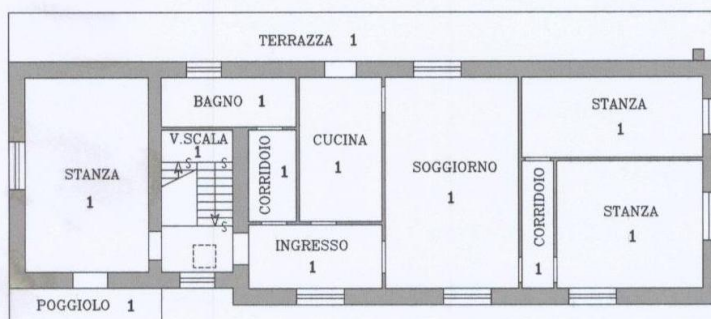
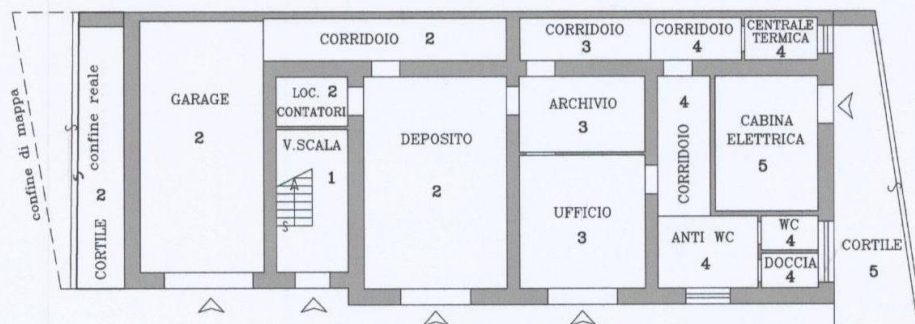


PIANTA PIANO PRIMO

Scala 1:200

PIANTA PIANO SECONDO

Scala 1:200

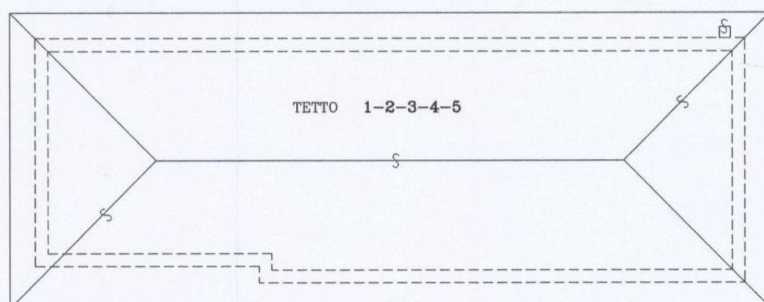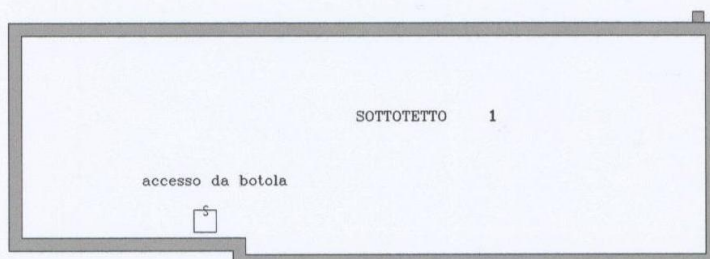

PIANTA COPERTURA

Scala 1:200