


COMPLETA

# DIVISIONE MATERIALE

DELLA P.ED. 913 C.C. BASELGA DI PINE' I

2636 / 2004

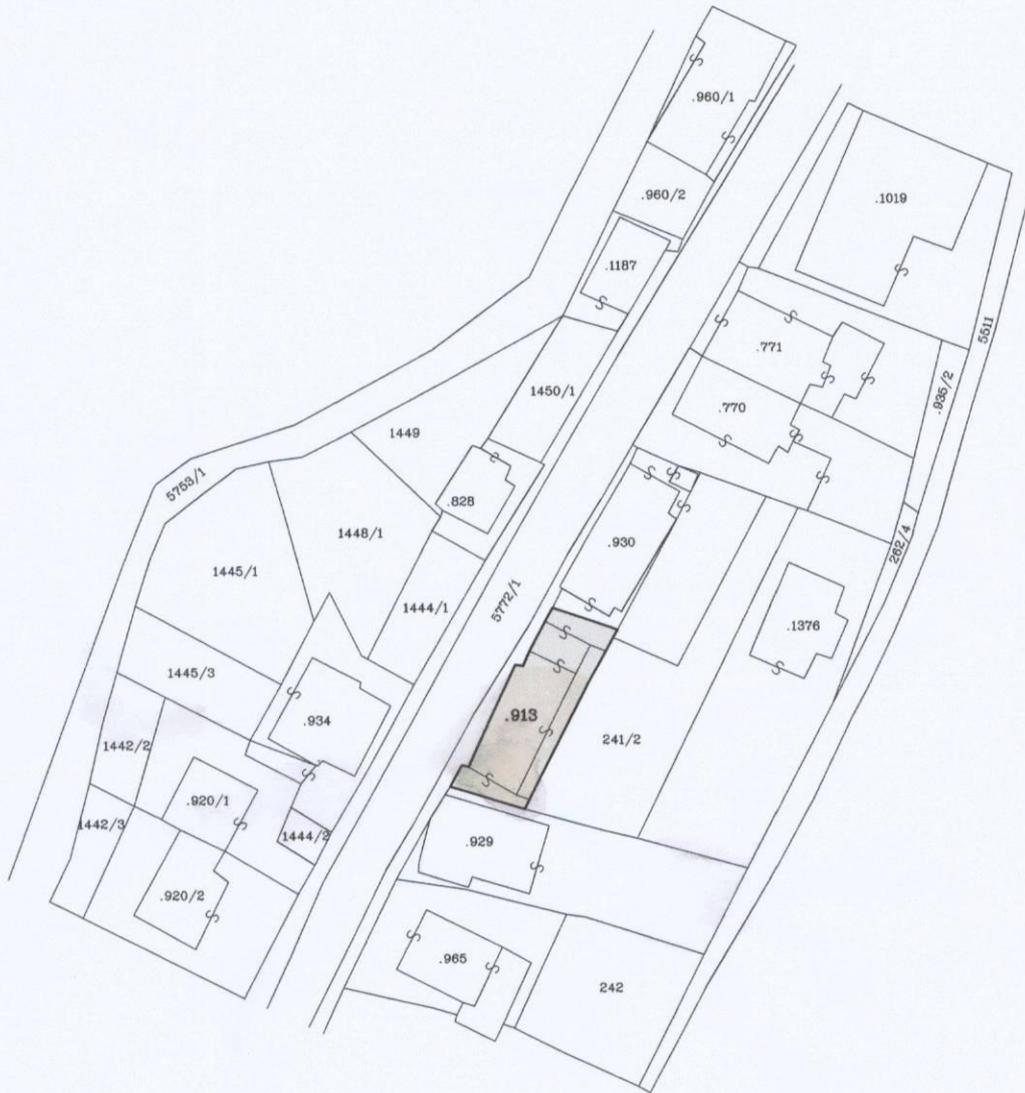



ESTRATTO MAPPA CONFORME ALLE RISULTANZE DELLA MAPPA  
DI CONSERVAZIONE ALLA DATA DEL 20 ottobre 2004  
F.M. n.14 Scala 1:1000

TRENTO, 20 ottobre 2004  
DA RILIEVO IN CONFORMITA'  
ALLO STATO REALE  
IL TECNICO



# PIANTA PIANO TERRA

Scala 1:200

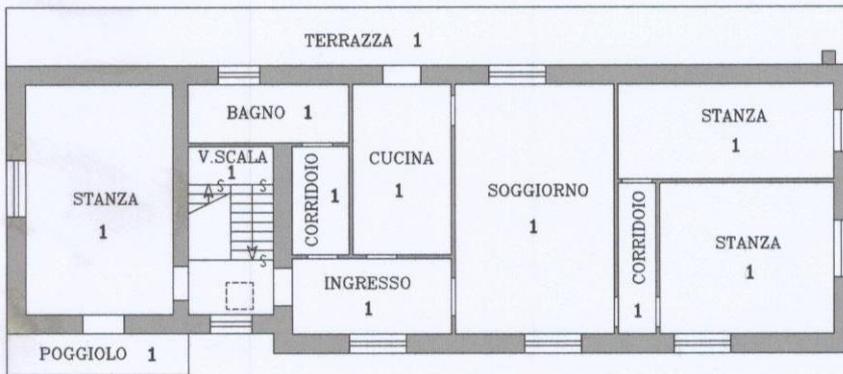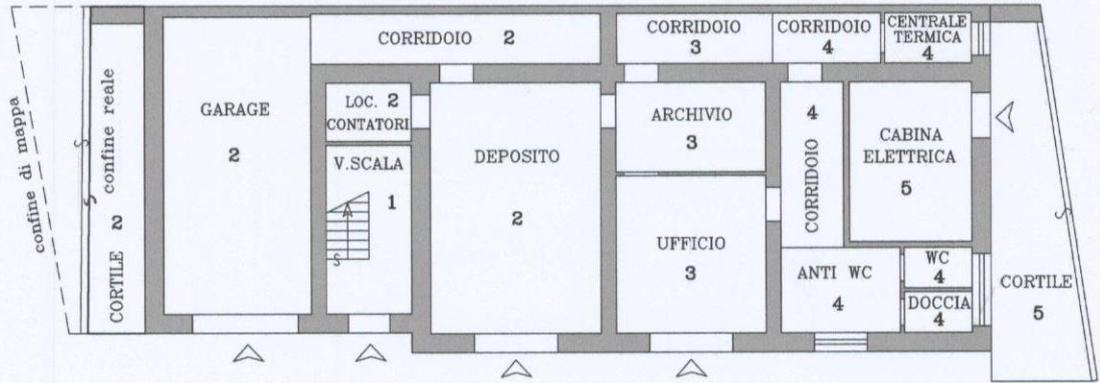


# PIANTA PIANO PRIMO

Scala 1:200

# PIANTA PIANO SECONDO

Scala 1:200

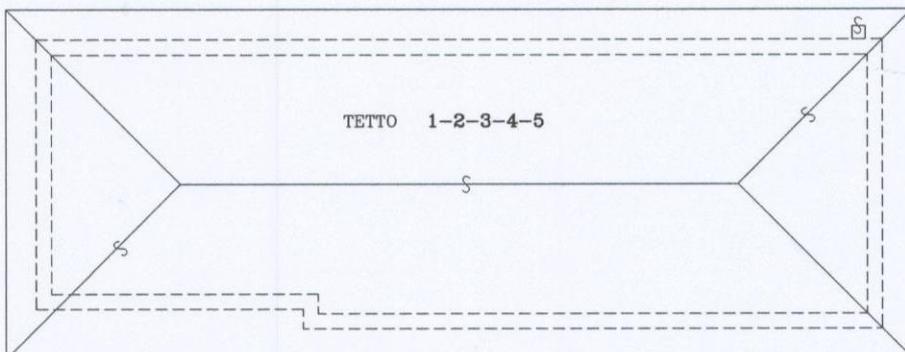

# PIANTA COPERTURA

Scala 1:200







