



PROVINCIA AUTONOMA DI TRENTO



SERVIZIO CATASTO

UFFICIO DEL CATASTO DI: ROVERETO


COMUNE AMMINISTRATIVO DI: MORI

C.C. MORI P.ed. 1217 Sub. 26 p.m. 40 P.T. 4592

PROT. (riservato all'Ufficio)


N. d'ord. di N. fogli

ESTRATTO MAPPA

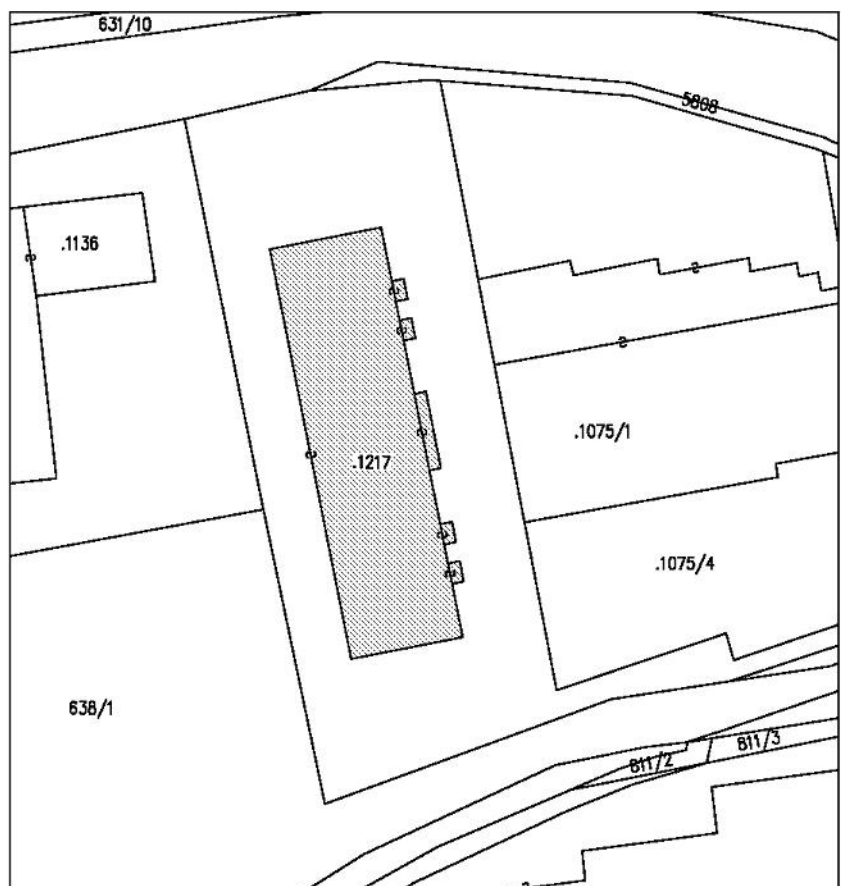


C.C. MORI

1:1000

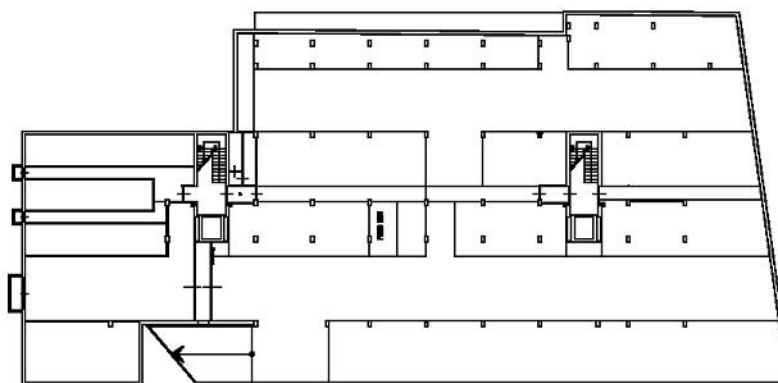

PRIMO PIANO SOTTOSTRADA

h = 3.00 m

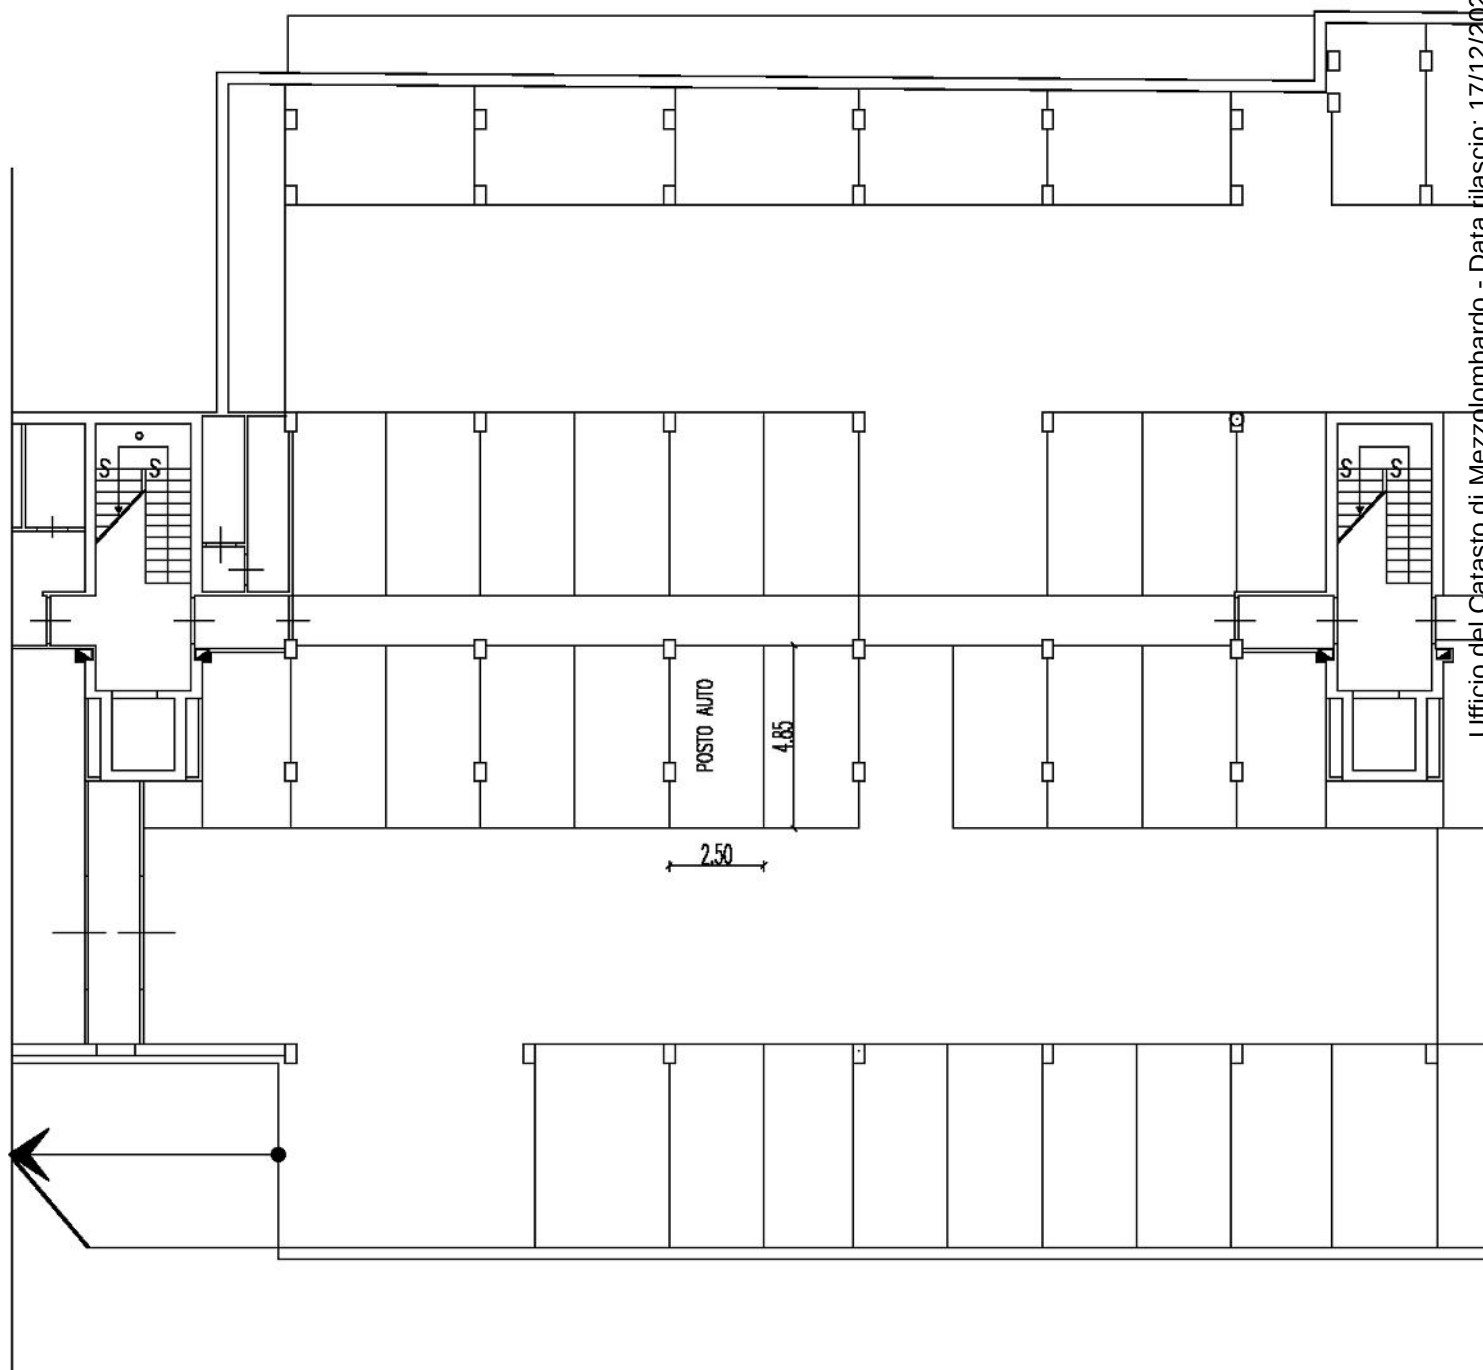


Compilato da GALLI SERGIO
Iscritto all' ALBO DEI GEOMETRI
della Prov. di TRENTO N. 1722
Mod. Am (Fabbricati)

Rilevo in conformita' allo stato reale

Data 26 MARZO 2010

Timbro e firma (*)
(*non dovuta per invio telematico)

orientamento

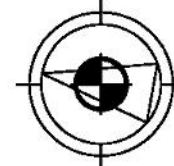

SCALA 1: 200

Ufficio del Catasto di Mezzolombardo - Data rilascio: 17/12/2020 - Operatore: BLNLNZ_L - Totale schede: 1

C.C.: 245 - P. ed.: 1217 - Sub.: 26 - PM: 40

Prot. 1633.001.2010 - Data pres.: 21-05-2010 - Formato: A3 (297 x 420) - Fatt. scala: 1:1