



REGIONE AUTONOMA TRENTINO-ALTO ADIGE
(D.P.R. 31 luglio 1978, n. 569)

NUOVO CATASTO EDILIZIO URBANO
(R. Decreto Legge 13 aprile 1939, n. 652)

BORGO VALSUGANA

Mod. Bm (C.E.U.)

N. d'ord.

2

UFFICIO CATASTO di BORGO VALSUGANA

Ufficio tavolare di BORGO VALSUGANA

C.C. LEVICO TERME

F.M. 37-38

P. Ed. 3290

Sub.

P.T. 5449


P.M.

Rilievo (*) in conformità allo stato reale compilato dal

(Titolo Nome e Cognome del Tecnico)


Data OTTOBRE 1995

Timbro e firma

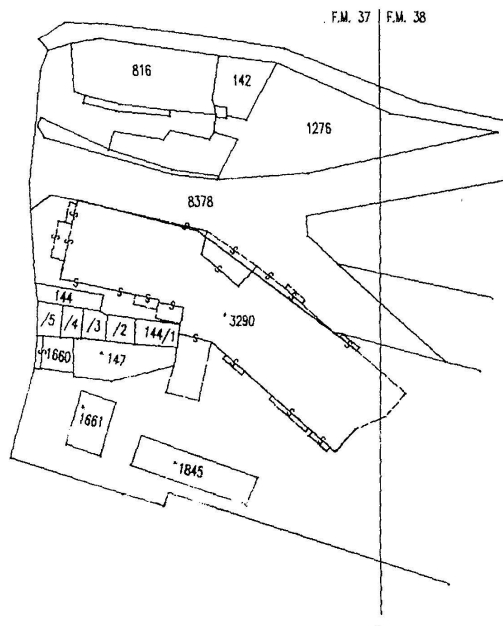

ESTRATTO MAPPA Scala 1:1000

PIANTA SECONDO PIANO INTERRATO Scala 1:500

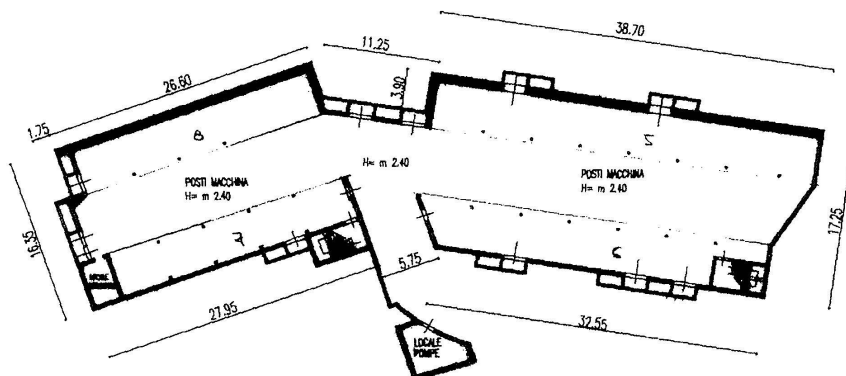

(*) Indicare le principali misure esterne

RIPRODUZIONE VIETATA

Orientamento



SCALA 1:500



REGIONE AUTONOMA TRENTINO-ALTO ADIGE
(D.P.R. 31 luglio 1978, n. 569)

NUOVO CATASTO EDILIZIO URBANO
(R. Decreto Legge 13 aprile 1939, n. 652)

Mod. Apn (C.E.U.)

N. d'ord. 2
N. fogli


Planimetria (*) dell'immobile situato nel Comune di LEVICO Via N.
allegata alla dichiarazione presentata all'Ufficio catasto di BORGO VALSUGANA Ufficio tavolare di BORGO VALSUGANA
C.C. LEVICO TERME F.M. 37-38 P.Ed. 3290 Sub. / P.T. 5449 P.M. /

Rilievo (*) in conformità allo stato reale

Compilato dal
Iscritto all'Albo (Titolo, Nome e Cognome del Tecnico)
Data OTTOBRE 1995 della Prov. di
Timbro e firma


SPAZIO RISERVATO ALL'UFFICIO CATASTO

Subalterni controllati in data
Il Tecnico Catastale
Mod. 97 n. P.C. imp. Cat. Cl.

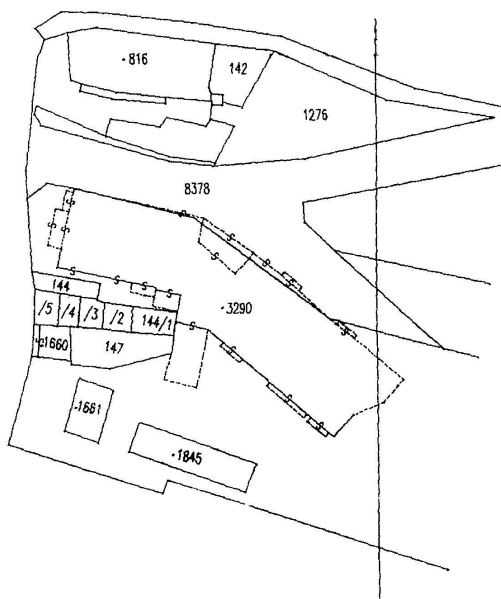

ESTRATTO MAPPA Scala 1:1000

PIANTA PRIMO PIANO INTERRATO Scala 1:500

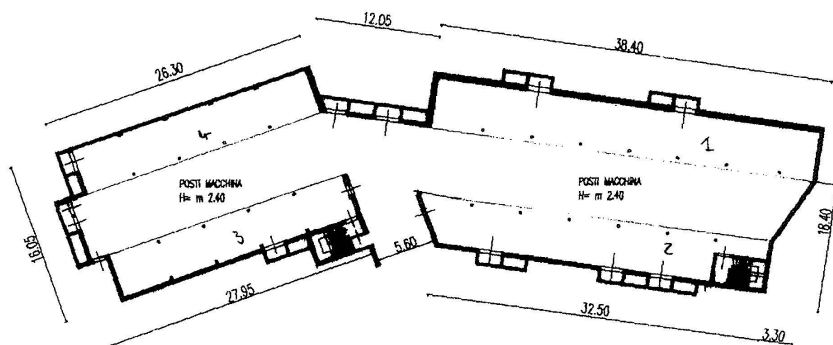

(*) Indicare le principali misure esterne
RIPRODUZIONE VIETATA

