



PROVINCIA AUTONOMA DI TRENTO



SERVIZIOCATASTO

UFFICIO DEL CATASTO DI: TRENTO



COMUNE AMMINISTRATIVO DI: GARNIGA TERME

C.C. GARNIGA P.ed. .384 Sub. 4 p.m. 1 P.T. 283

PROT. _____ (riservato all'Ufficio)

N. d'ord. 1 di N. fogli 3

Piano primo interrato
H=2.60m

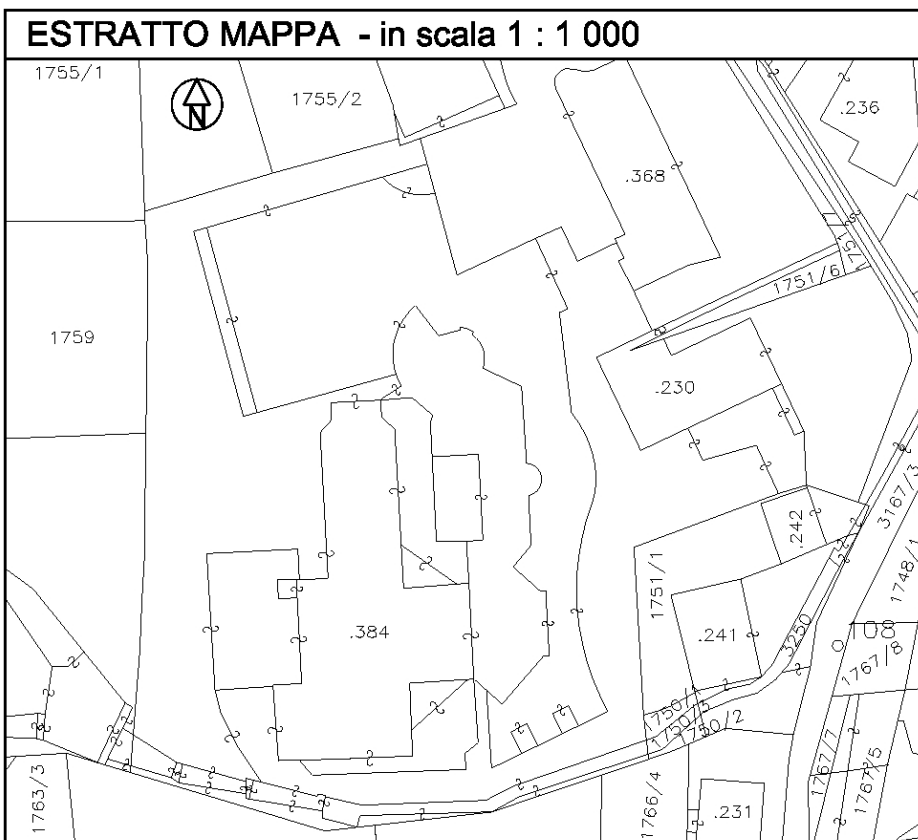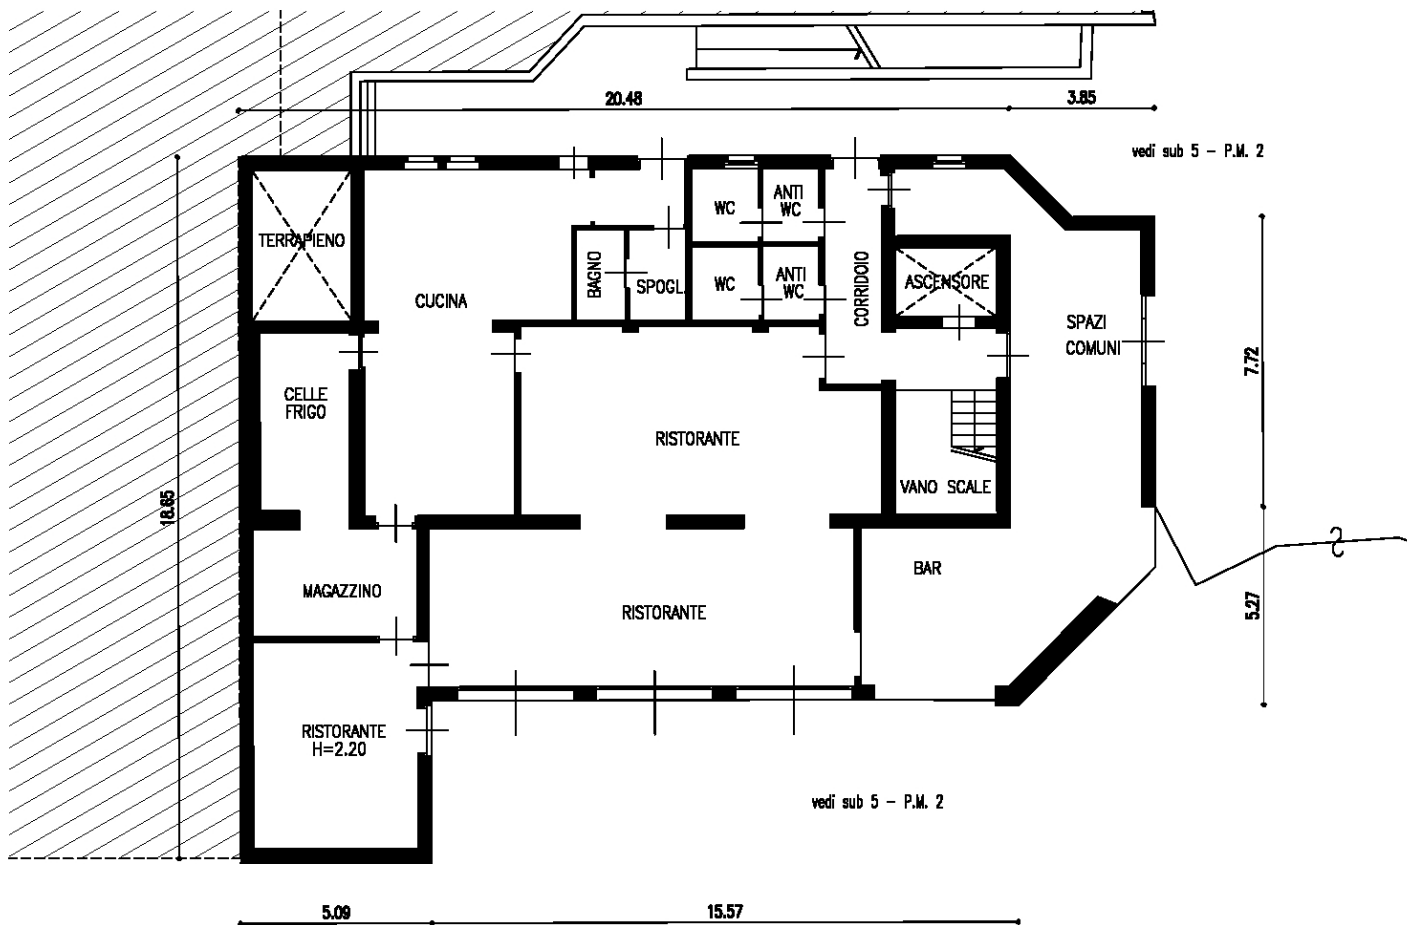


Compilato da geom. Alessandro Milani
Iscritto all' Geometri
della Prov. di Trento N. 1861
Mod. Am (Fabbricati)

Rilievo in conformita' allo stato reale

Data 12/11/2008

Timbro e firma (*) _____
(*non dovuta per invio telematico)

orientamento

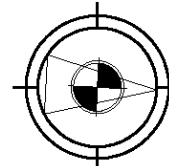

SCALA 1:200

Indicare le principali misure esterne

Ufficio del Catasto di TRENTO - Data rilascio: 10-12-2014 - Operatore: LNRMRZ_G - Totale schede: 3

C.C.: 162 - P. ed.: 384 - Sub.: 4 - PM: 1

Prot. 7206.001.2008 - Data pres.: 18-12-2008 - Formato: A3 (297 x 420) - Fatt. scala: 1:1



PROVINCIA AUTONOMA DI TRENTO



SERVIZIOCATASTO

UFFICIO DEL CATASTO DI: TRENTO


COMUNE AMMINISTRATIVO DI: GARNIGA TERME

C.C. GARNIGA P.ed. .384 Sub. 4 p.m. 1 P.T. 283


PROT. _____ (riservato all'Ufficio)

N. d'ord. 2 di N. fogli 3

Piano terra
H=2.90m

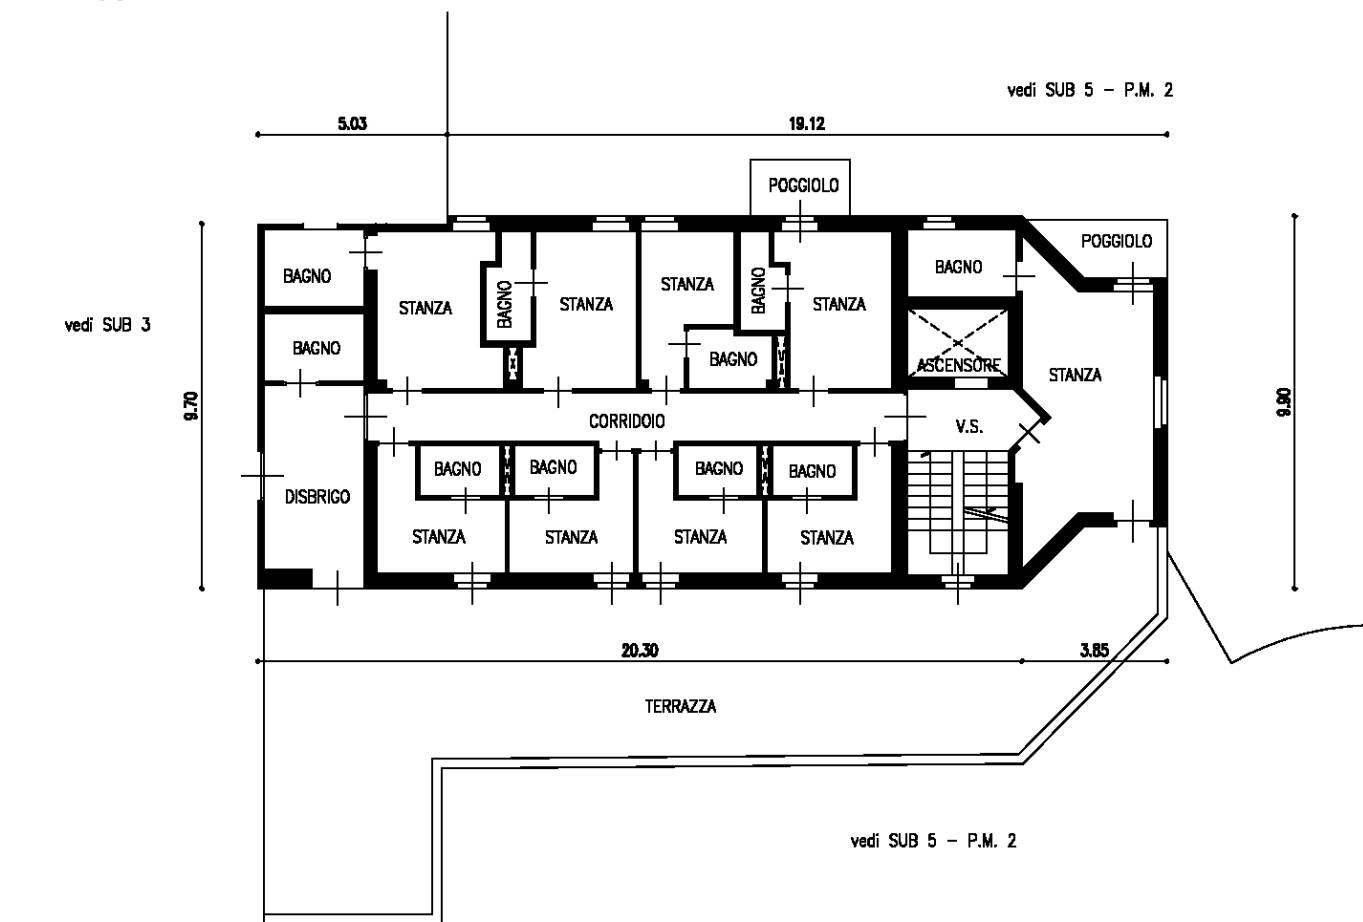

Piano primo
H=2.50m

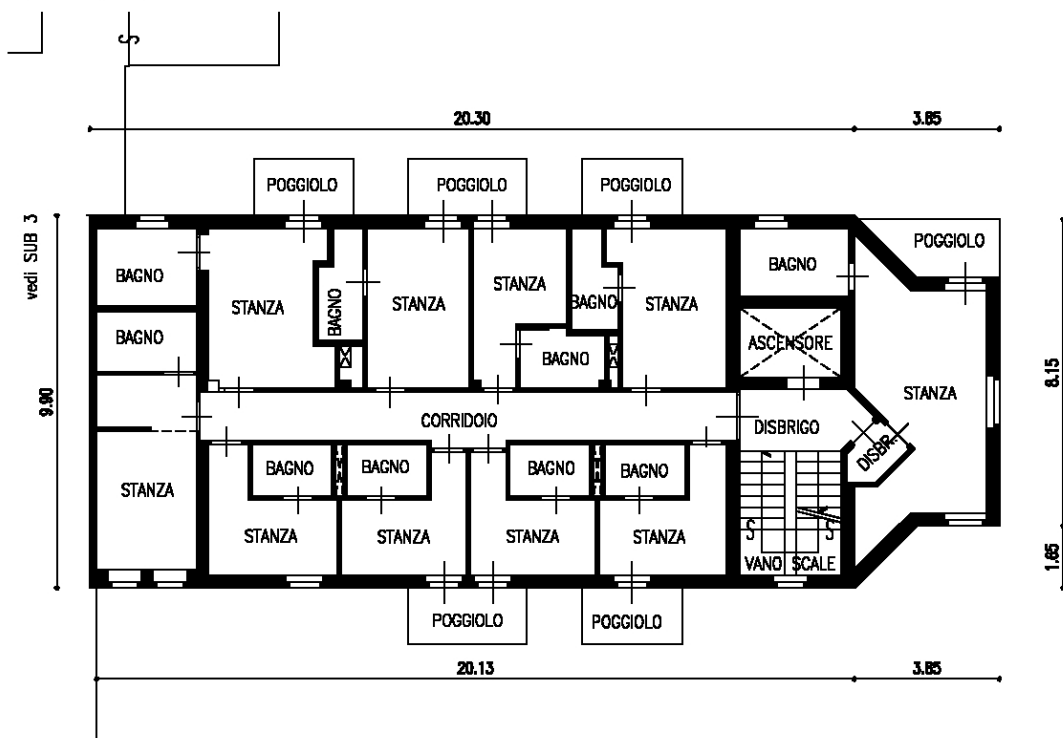

Compilato da geom. Alessandro Milani

Iscritto all' Geometri

della Prov. di Trento N. 1861


Mod. Am (Fabbricati)

Rilievo in conformita' allo stato reale

Data 12/11/2008

Timbro e firma (*) _____
(*non dovuta per invio telematico)

orientamento

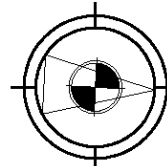

SCALA 1:200

Indicare le principali misure esterne

Ufficio del Catasto di TRENTO - Data rilascio: 10-12-2014 - Operatore: LNRMRZ_G - Totale schede: 3

C.C.: 162 - P. ed.: 384 - Sub.: 4 - PM: 1

Prot. 7206.001.2008 - Data pres.: 18-12-2008 - Formato: A3 (297 x 420) - Fatt. scala: 1:1



PROVINCIA AUTONOMA DI TRENTO



SERVIZIOCATASTO

UFFICIO DEL CATASTO DI: TRENTO


COMUNE AMMINISTRATIVO DI: GARNIGA TERME

C.C. GARNIGA P.ed. .384 Sub. 4 p.m. 1 P.T. 283


PROT. _____ (riservato all'Ufficio)

N. d'ord. 3 di N. fogli 3

Piano secondo
H=2.60m

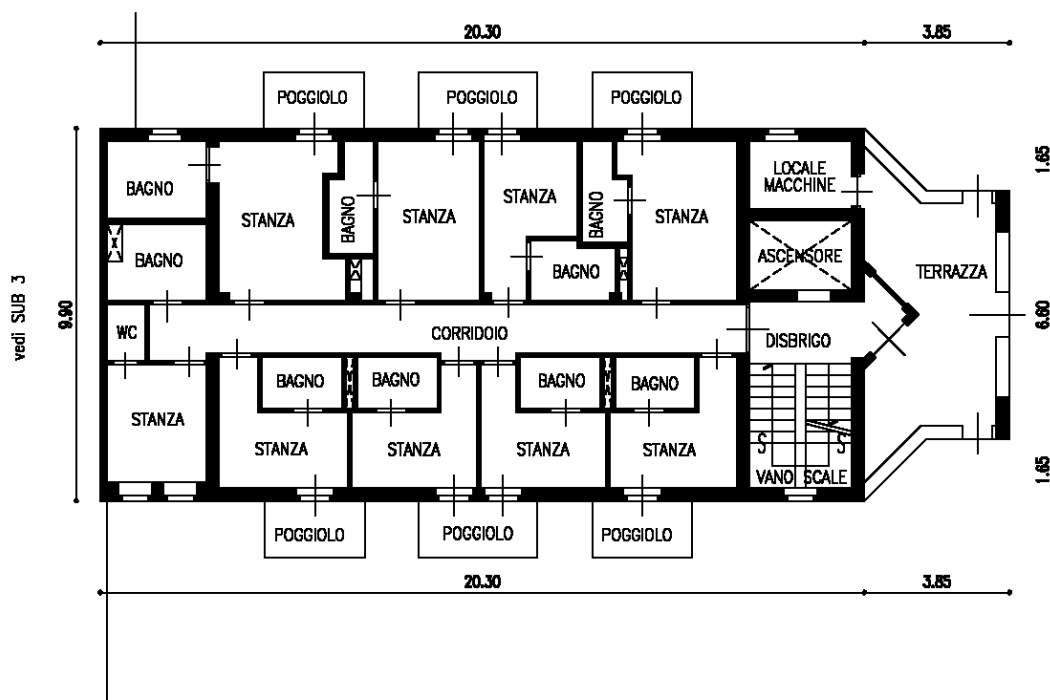

Piano terzo sottotetto

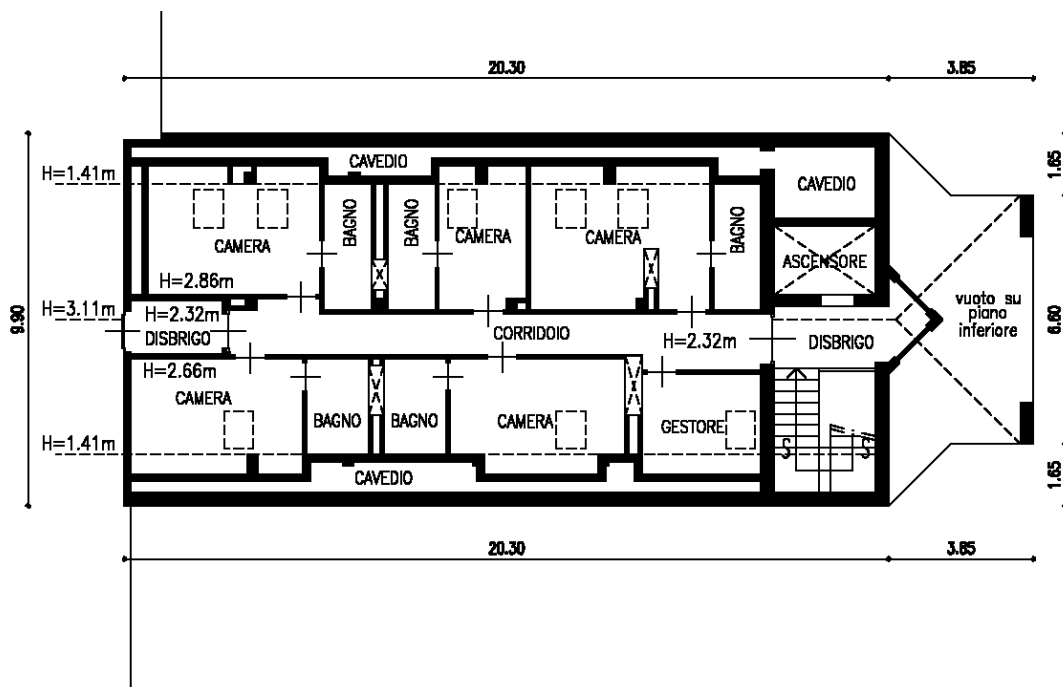


Compilato da geom. Alessandro Milani
Iscritto all' Geometri
della Prov. di Trento N. 1861
Mod. Am (Fabbricati)

Rilievo in conformita' allo stato reale

Data 12/11/2008

Timbro e firma (*) _____
(*non dovuta per invio telematico)

orientamento

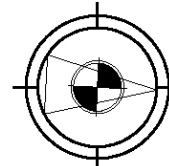

SCALA 1:200

Indicare le principali misure esterne

Ufficio del Catasto di TRENTO - Data rilascio: 10-12-2014 - Operatore: LNRMRZ_G - Totale schede: 3

C.C.: 162 - P. ed.: 384 - Sub.: 4 - PM: 1

Prot. 7206.001.2008 - Data pres.: 18-12-2008 - Formato: A3 (297 x 420) - Fatt. scala: 1:1