



PROVINCIA AUTONOMA DI TRENTO



SERVIZIO CATASTO

UFFICIO DEL CATASTO DI: **MEZZOLOMBARDO**

COMUNE AMMINISTRATIVO DI: **SAN MICHELE a/A**

C.C. **SAN MICHELE** P.ed. **15** Sub. **12** p.m. **1** P.T. **704**


PROT. _____ (riservato all'Ufficio)

N. d'ord. **1** di N. fogli **1**



**ESTRATTO DI MAPPA
1:1000**

**PIANTA PRIMO PIANO
H.ml: 2,40**

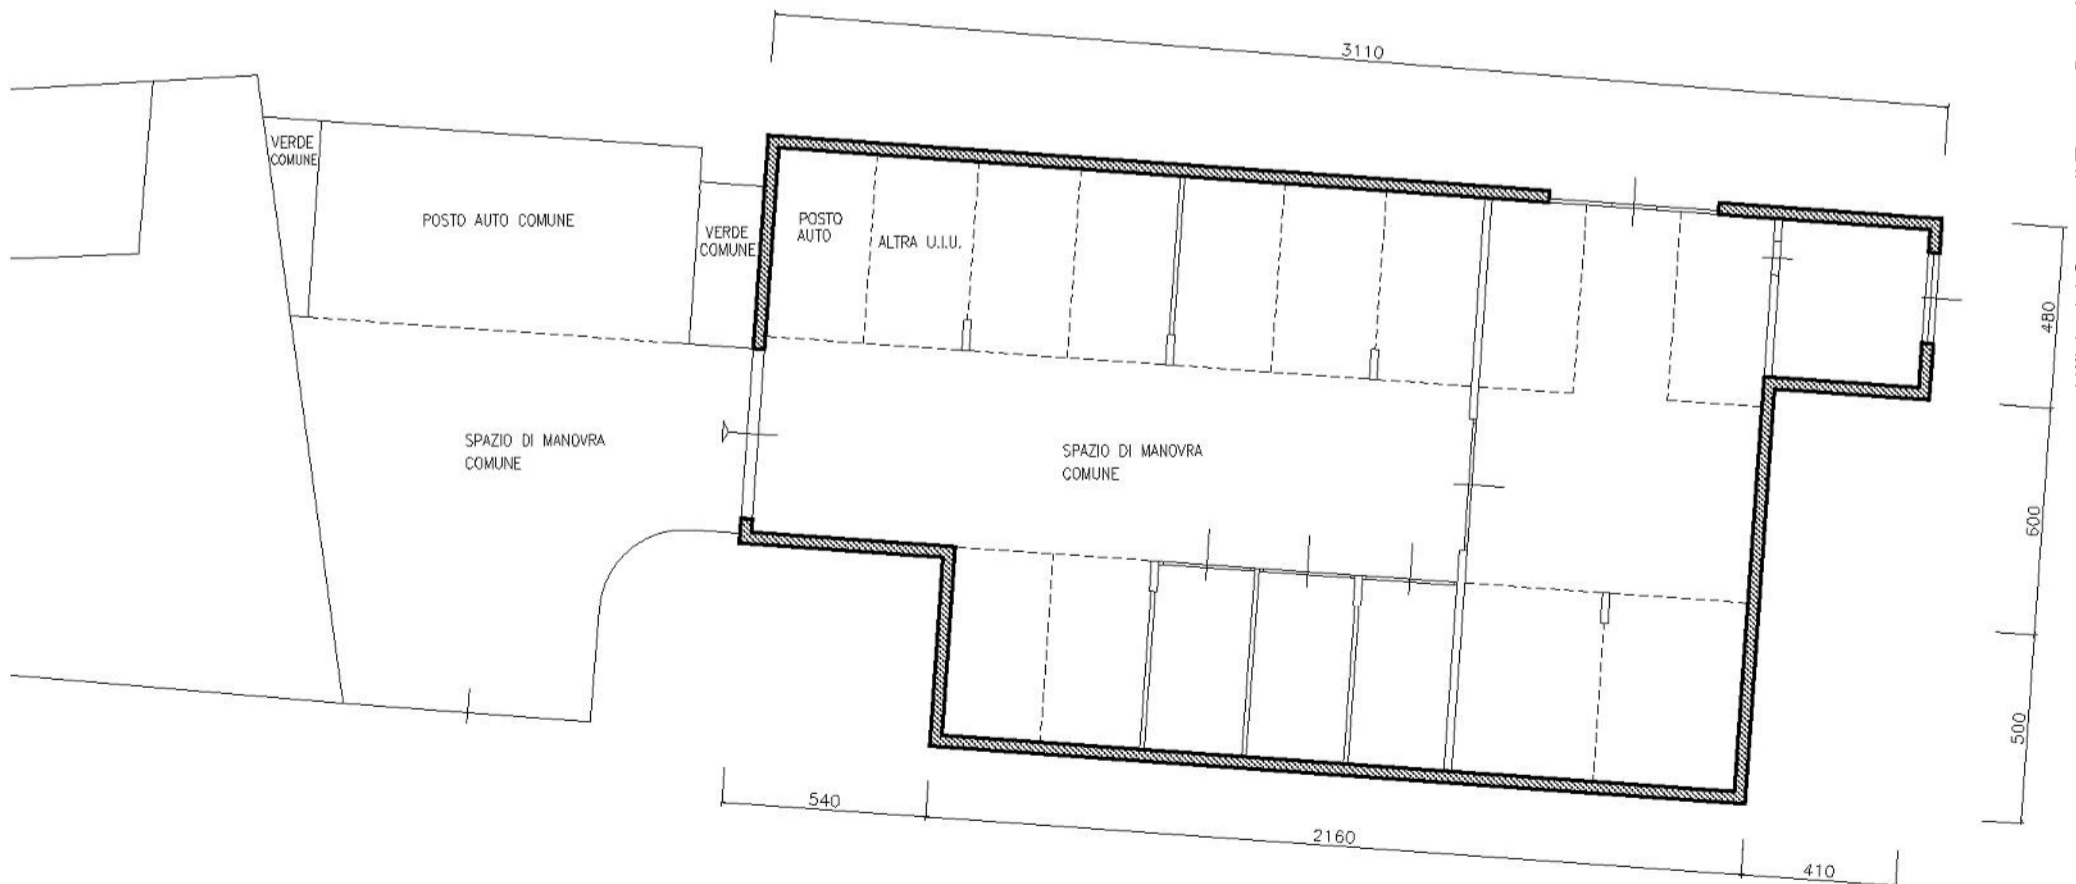


Compilato da **GEOM. DARIO FRONZA**
Iscritto all' **GEOMETRI**
della Prov. di **TRENTO** N. **1295**
Mod. Am (Fabbricati)

Rilievo in conformita' allo stato reale

Data **15.02.2011**

Timbro e firma (*) _____
(*non dovuta per invio telematico)

orientamento

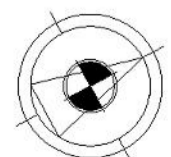

SCALA 1: 200

Indicare le principali misure esterne