PROVINCIA AUTONOMA DI TRENTO

SERVIZIO CATASTO


UFFICIO DEL CATASTO DI: TRENTO

COMUNE AMMINISTRATIVO DI: GIOVO

C.C. GIOVO P.ed. 1291 Sub. ___ p.m. ___ P.T. 109


PROT. _____ (riservato all'Ufficio)

N. d'ord. 1 di N. fogli 1

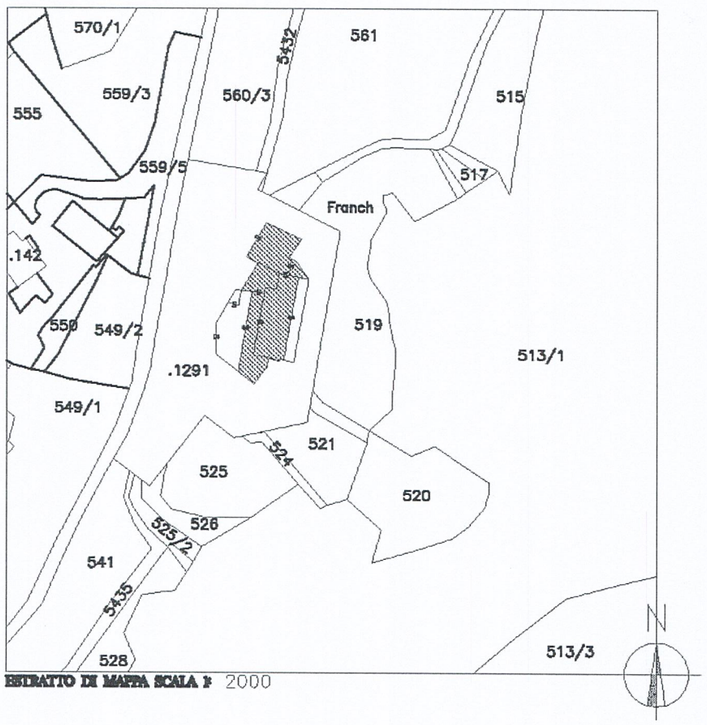

ESTRATTO DI MAPPA SCALA 1: 2000

PLANIMETRIA

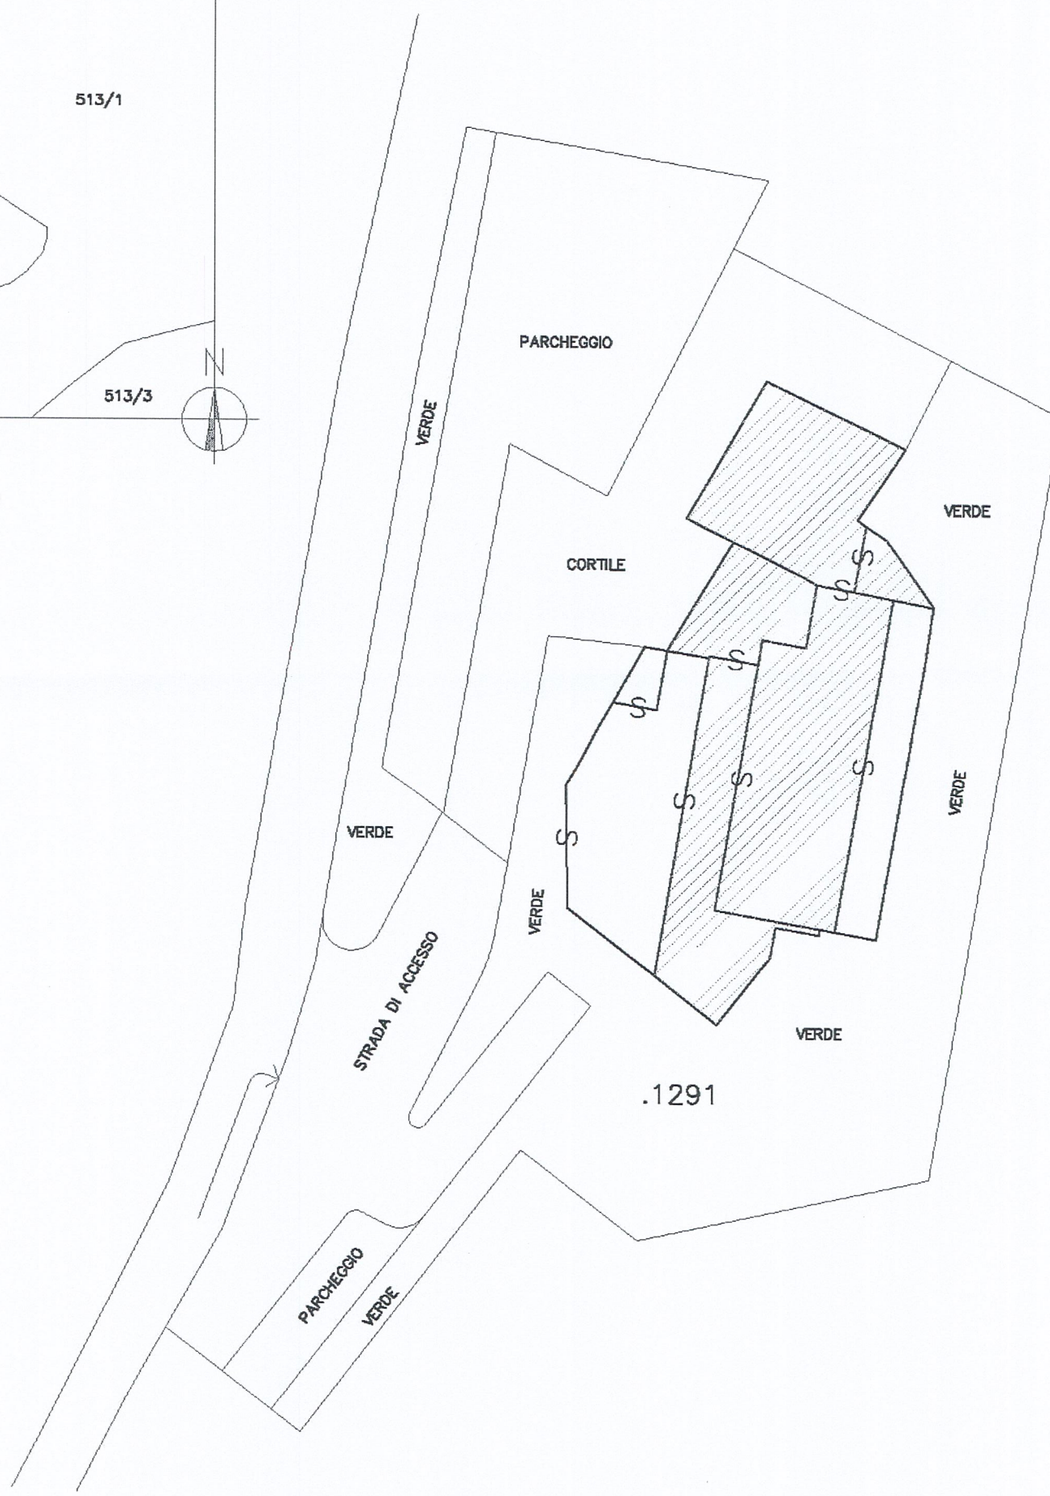

Ufficio del Catasto di Trento - Data rilascio: 06/10/2026 - Operatore: FDRPLA_J - Totale schede: 4
C.C.: 163 - P. ed.: 1291 - Sub.:
Prot. 7154.001.2012 - Data pres.: 23-04-2012 - Formato: A3 (297 x 420) - Fatt. scala: 1:1

Compilato da Arch. Luciana Tarter

Iscritto all' Ordine Architetti

della Prov. di Trento N. 682

Mod. Am (Fabbricati)

Rilievo in conformita' allo stato reale

Data aprile 2012

Timbro e firma (*) _____

(*non dovuta per invio telematico)

orientamento

SCALA 1:500

Indicare le principali misure esterne

PROVINCIA AUTONOMA DI TRENTO

SERVIZIO CATASTO

UFFICIO DEL CATASTO DI: TRENTO

COMUNE AMMINISTRATIVO DI: GIOVO


C.C. GIOVO 1291 Sub. ___ p.m. ___ P.T. 109

PROT. _____ (riservato all'Ufficio)

N. d'ord. 1 di N. fogli 2

PIANO TERRA

h=3.00–2.60 ml.

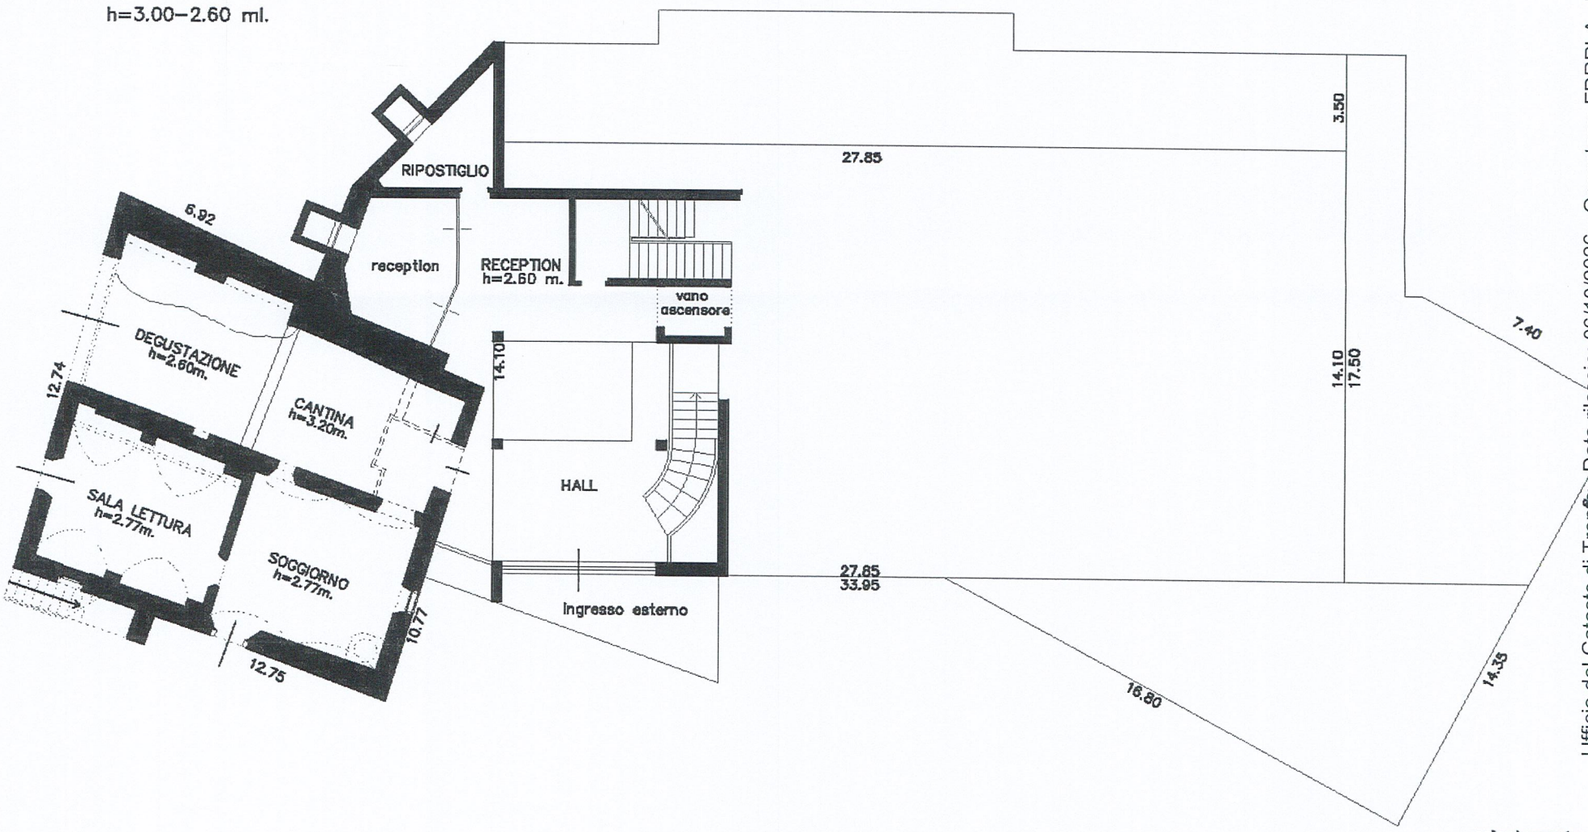

Ufficio del Catasto di Trento - Data rilascio: 06/10/2026 - Operatore: FDRPLA_J - Totale schede: 4 - C.C.: 163 - P. ed.: 1291 - Sub.:
Prot. 7154.001.2012 - Data pres.: 23-04-2012 - Formato: A3 (297 x 420) - Fatt. scala: 1:1

Compilato da Arch. Luciana Tarter

Iscritto all' Ordine Architetti

della Prov. di Trento N. 682

Mod. Am (Fabbricati)

Rilievo in conformita' allo stato reale

Data aprile 2012

Timbro e firma (*) _____

(*non dovuta per invio telematico)

orientamento

SCALA 1:200

Indicare le principali misure esterne

PROVINCIA AUTONOMA DI TRENTO

SERVIZIO CATASTO

UFFICIO DEL CATASTO DI: TRENTO


COMUNE AMMINISTRATIVO DI: GIOVO

C.C. GIOVO 1291 Sub. ___ p.m. ___ P.T. 109


PROT. ___ (riservato all'Ufficio)

N. d'ord. 1 di N. fogli 3

PRIMO PIANO
h=3.00–2.60 ml.

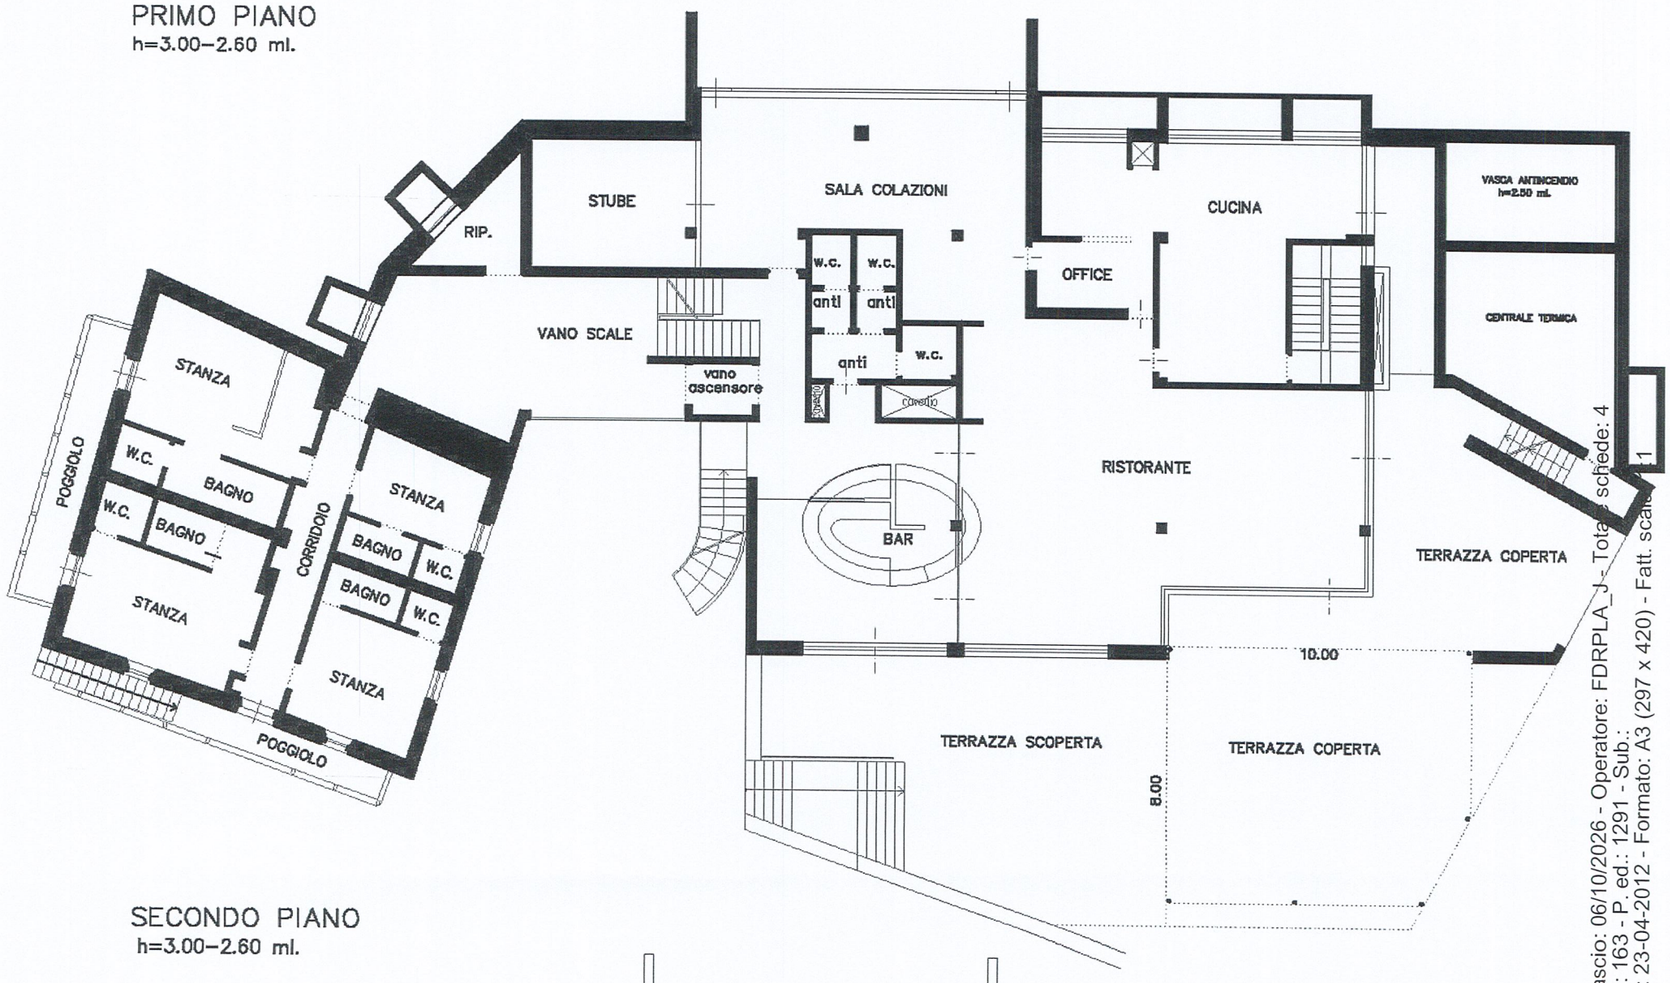

SECONDO PIANO
h=3.00–2.60 ml.

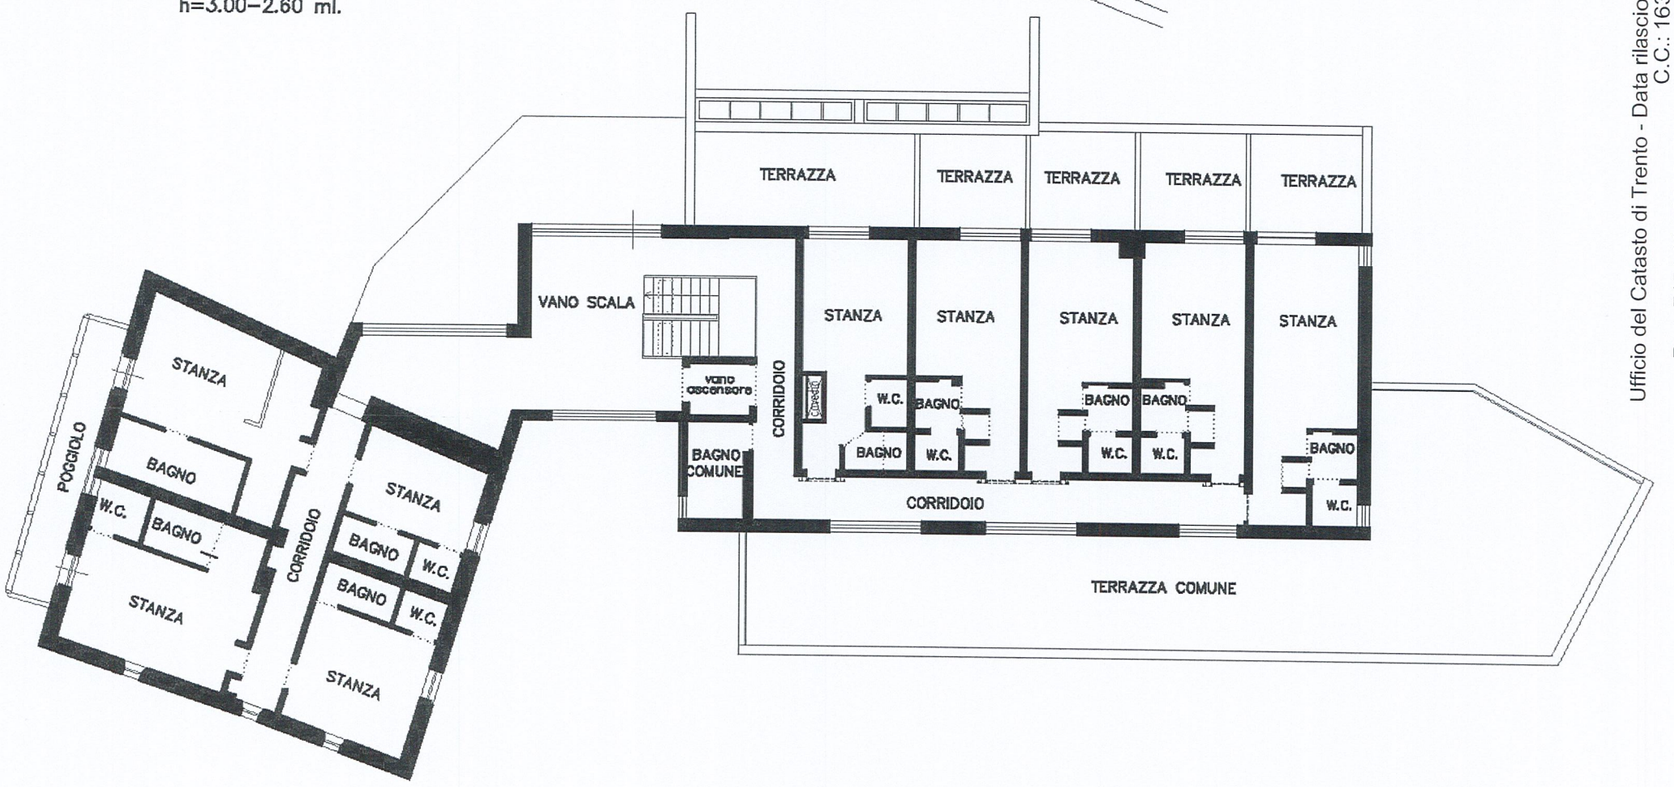

Ufficio del Catasto di Trento - Data rilascio: 06/10/2026 - Operatore: FDRPLA_J - Totale schede: 4
C.C.: 163 - P. ed.: 1291 - Sub.:
Prot. 7154.001.2012 - Data pres.: 23-04-2012 - Formato: A3 (297 x 420) - Fatt. scala 1:1

Compilato da Arch. Luciana Tarter

Iscritto all' Ordine Architetti

della Prov. di Trento N. 682

Mod. Am (Fabbricati)

Rilievo in conformita' allo stato reale

Data aprile 2012

Timbro e firma (*)

(*non dovuta per invio telematico)

orientamento

SCALA 1:200

Indicare le principali misure esterne

PROVINCIA AUTONOMA DI TRENTO

SERVIZIO CATASTO

UFFICIO DEL CATASTO DI: TRENTO

COMUNE AMMINISTRATIVO DI: GIOVO


C.C. GIOVO 1291 Sub. ___ p.m. ___ P.T. 109

PROT. ___ (riservato all'Ufficio)

N. d'ord. 1 di N. fogli 4

PIANO INTERRATO

h=3.60–3.00–2.60–2.50 m.

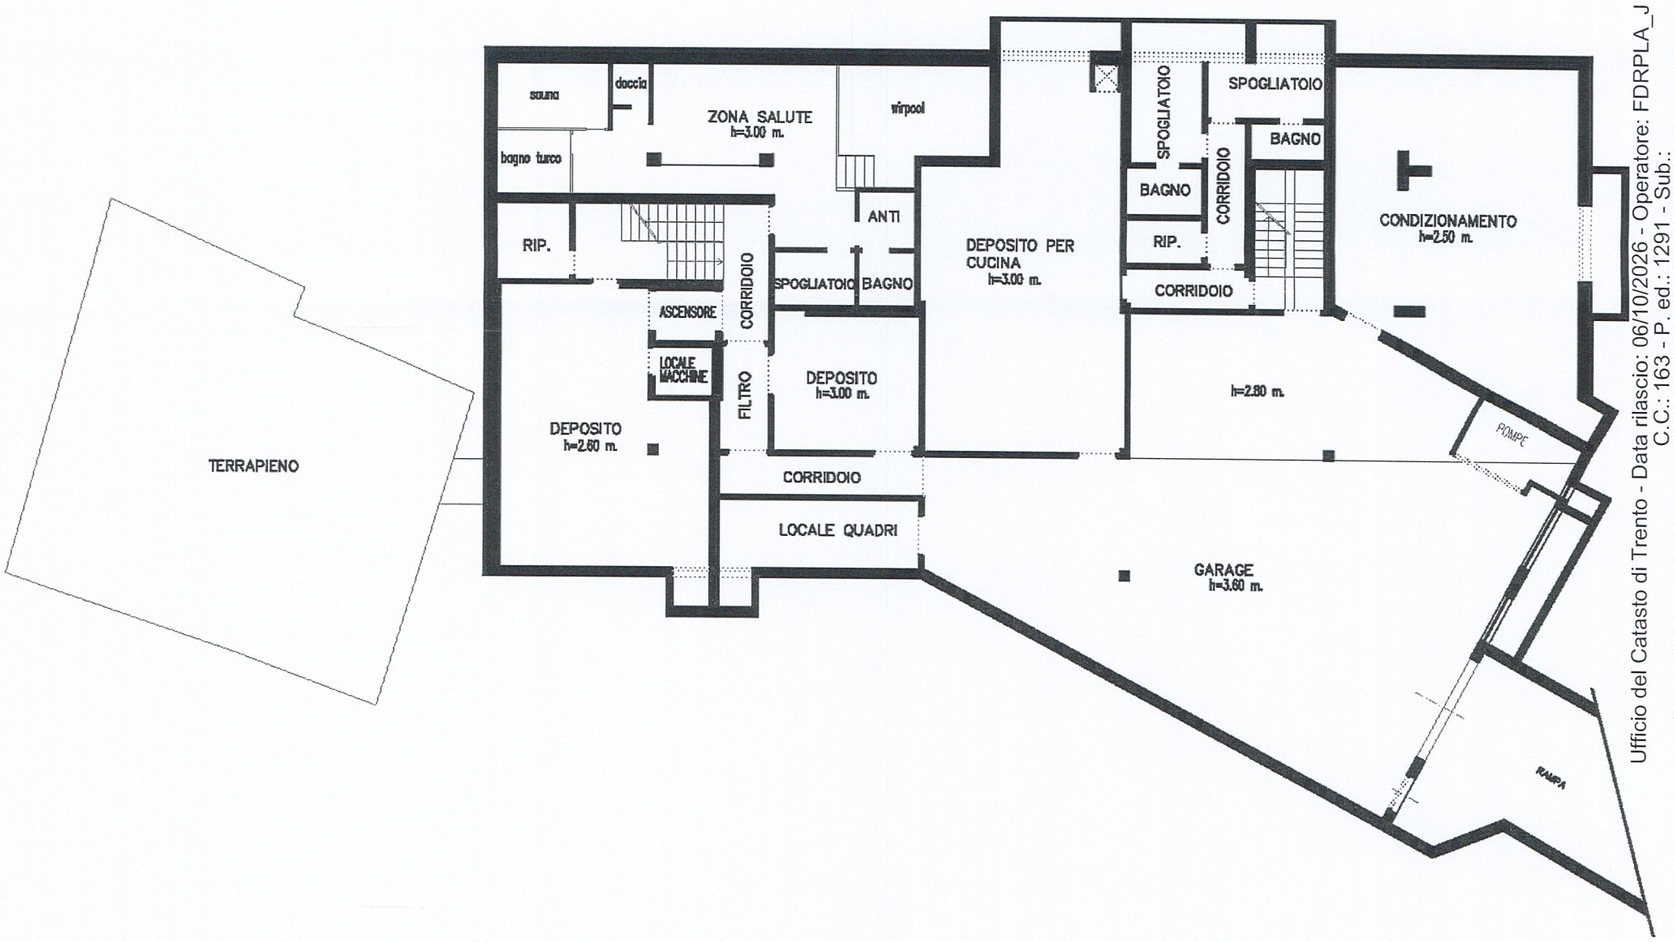

Ufficio del Catasto di Trento - Data rilascio: 06/10/2026 - Operatore: FDRPLA_J - Totale schede: 4
C.C.: 163 - P. ed.: 1291 - Sub.:
Prot. 7154.001.2012 - Data pres.: 23-04-2012 - Formato: A3 (297 x 420) - Fatt. scala: 1:1

Compilato da Arch. Luciana Tarter

Iscritto all' Ordine Architetti

della Prov. di Trento N. 682

Mod. Am (Fabbricati)

Rilievo in conformita' allo stato reale

Data aprile 2012

Timbro e firma (*) ___

(*non dovuta per invio telematico)

orientamento

SCALA 1:200

Indicare le principali misure esterne